



BUDYNEK WIELORODZINNY PRZY ULICY UNII LUBELSKIEJ W POZNANIU


Poznań, ul. Unii Lubelskiej
dz. ewid. nr : 13/1, jednostka ewid. obręb ewid. Żegrze

atal.pl

e-mail: dokpoznan@atal.pl

telefon: (+48) 609 590 025

Biuro Sprzedaży: 61-105 Poznań, ul. Chwaliszewo 62/U1

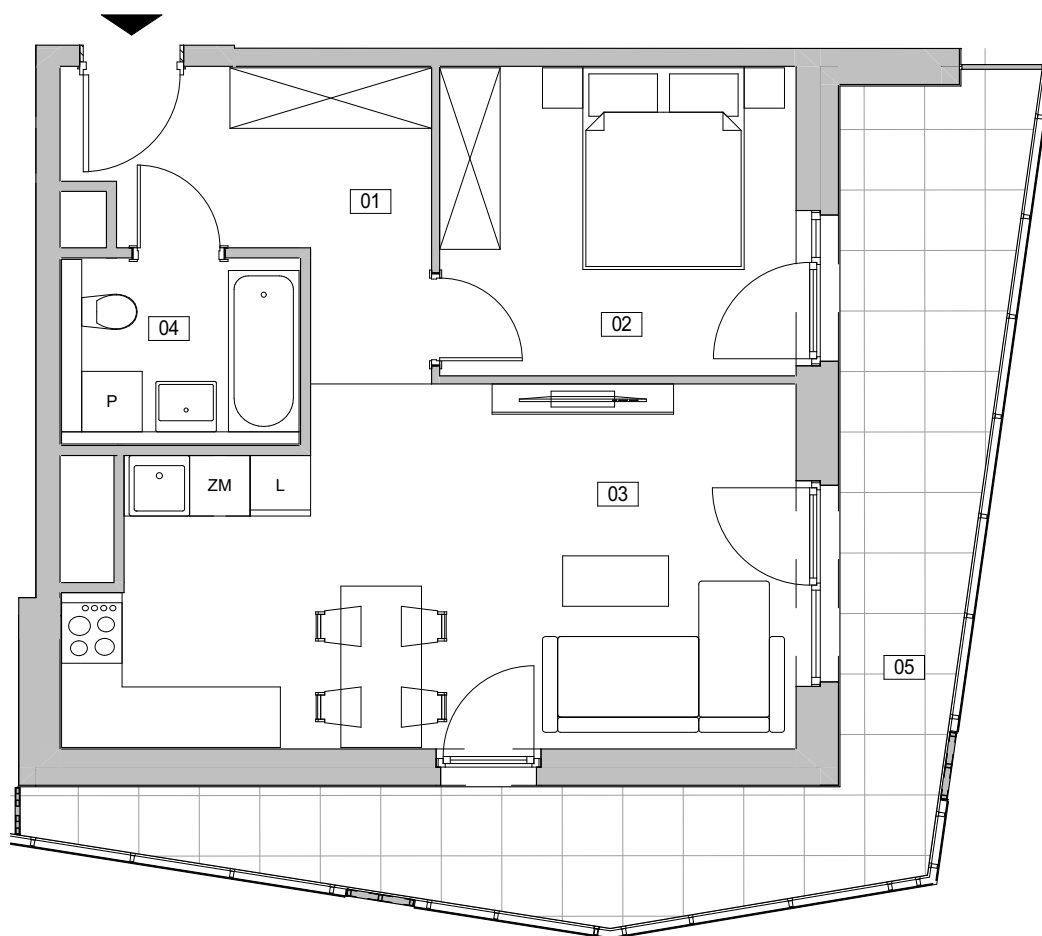

skala: 1:75



SEGMENT E




Mieszkanie dwupokojowe

PIĘTRO 9

MIESZKANIE E.9.243

[m²]

01	KOMUNIKACJA	7,81
02	POKÓJ	10,75
03	POKÓJ Z ANEKSEM KUCHENNYM	23,61
04	ŁAZIENKA	4,31
POWIERZCHNIA UŻYTKOWA		46,48 m²
05	LOGGIA	19,63

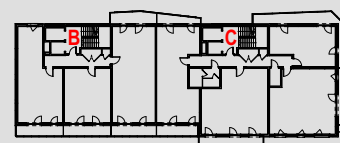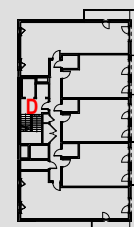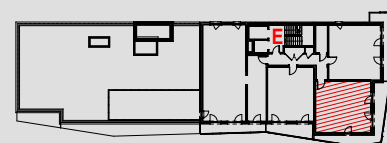

- Wymiary pomieszczeń, lokalizację przyborów sanitarnych i inne podano na podstawie projektu budowlanego. W toku budowy mogą wystąpić różnice w stosunku do projektu, wynikające ze specyfiki prac budowlanych.
- Powierzchnia użytkowa jest obliczona w świetle pionowych przegród w stanie wykończonym, na poziomie podłogi, bez uwzględnienia listew przypodłogowych, progów itp.
- Powierzchnia lokali oraz pomieszczeń określona jest na podstawie rozporządzenia Ministra Rozwoju w sprawie szczegółowego zakresu i formy projektu budowlanego z dnia 11 września 2020r. oraz przy uwzględnieniu treści Polskiej Normy PN-ISO 9836:2022-07.
- Oznaczenie systemowej szklanej zabudowy balkonów i loggi.
- Okno z otwieralnym jednym skrzydłem i nieotwieralną częścią boczną (typu fix).
- Okno osadzone na wysokości około 13cm od posadzki. Okno z nieotwieralną częścią (typu fix) do wysokości min. 110cm od poziomu posadzki w pomieszczeniu.
- Dokładne gabaryty i warianty okien należy rozpatrywać zgodnie z zestawieniem stolarki okiennej.