



BUDYNEK WIELORODZINNY PRZY ULICY UNII LUBELSKIEJ W POZNANIU


Poznań, ul. Unii Lubelskiej
dz. ewid. nr : 13/1, jednoscka ewid. obręb ewid. Żegrze

atal.pl

e-mail: dokpoznan@atal.pl

telefon: (+48) 609 590 025

Biuro Sprzedaży: 61-105 Poznań, ul. Chwaliszewo 62/U1

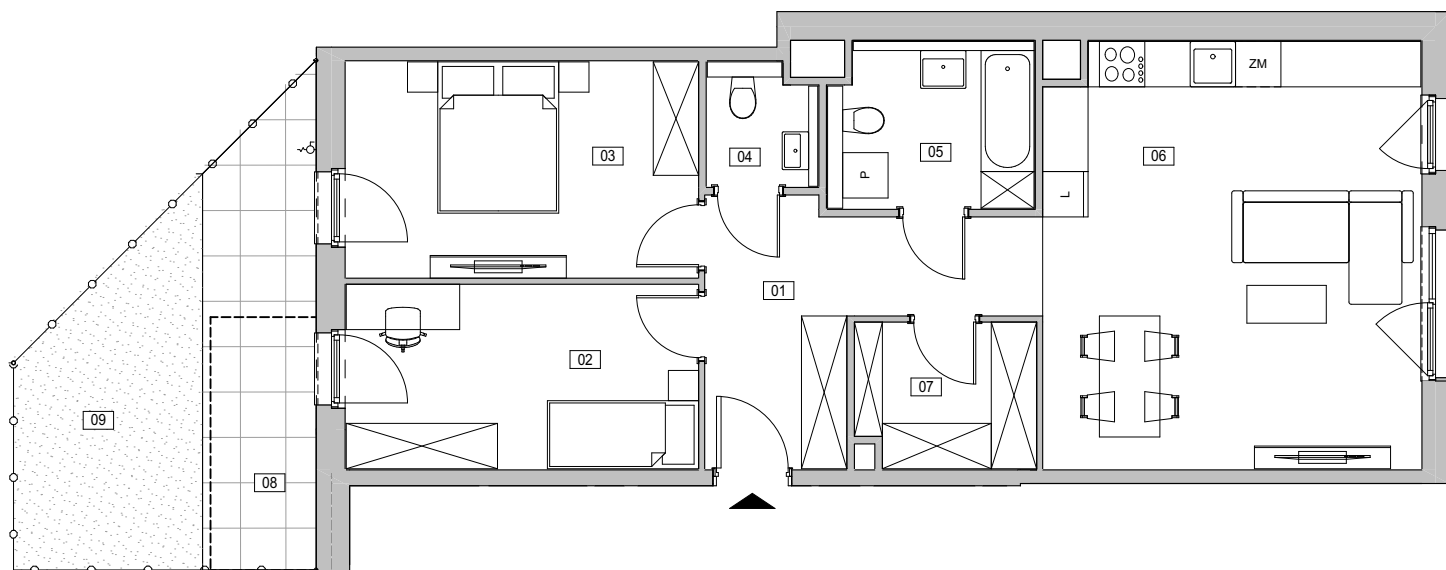

SEGMENT D


Mieszkanie trzypokojowe

PIĘTRO 1

MIESZKANIE D.1.129

[m²]

01	KOMUNIKACJA	10,09
02	POKÓJ 1	11,37
03	POKÓJ 2	13,33
04	WC	2,25
05	ŁAZIENKA	5,82
06	POKÓJ Z ANEKSEM KUCHENNYM	27,89
07	GARDEROBA	4,52
POWIERZCHNIA UŻYTKOWA		75,27 m²
08	TARAS	8,98
09	OGRÓDEK	9,97

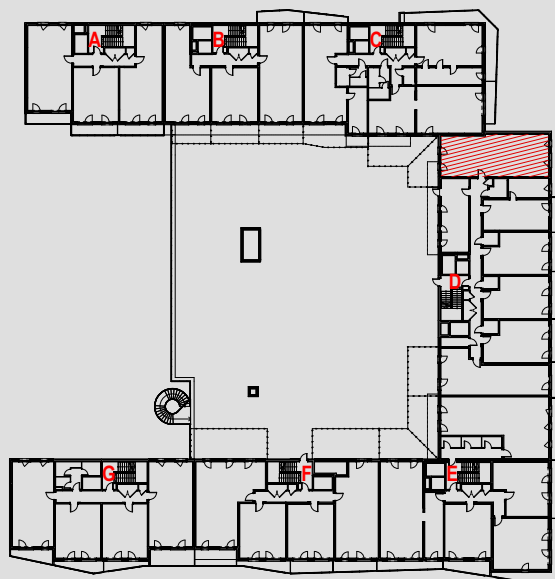

- Wymiary pomieszczeń, lokalizację przyborów sanitarnych i inne podano na podstawie projektu budowlanego. W toku budowy mogą wystąpić różnice w stosunku do projektu, wynikające ze specyfiki prac budowlanych.
- Powierzchnia użytkowa jest obliczona w świetle pionowych przegród w stanie wykończonym, na poziomie podłogi, bez uwzględnienia listew przypodłogowych, progów itp.
- Powierzchnia lokali oraz pomieszczeń określona jest na podstawie rozporządzenia Ministra Rozwoju w sprawie szczegółowego zakresu i formy projektu budowlanego z dnia 11 września 2020r. oraz przy uwzględnieniu treści Polskiej Normy PN-ISO 9836:2022-07.
-  - oznaczenie systemowej szklanej zabudowy balkonów i loggi.