BUDYNEK WIELORODZINNY PRZY ULICY UNII LUBELSKIEJ W POZNANIU
Poznań, ul. Unii Lubelskiej
dz. ewid. nr : 13/1, jednoska ewid. obręb ewid. Żegrze

atal.pl
e-mail:dokpoznan@atal.pl
telefon: (+48) 609 590 025
Biuro Sprzedaży: 61-105 Poznań, ul. Chwaliszewo 62/U1

ATAL UNII LUBELSKIEJ

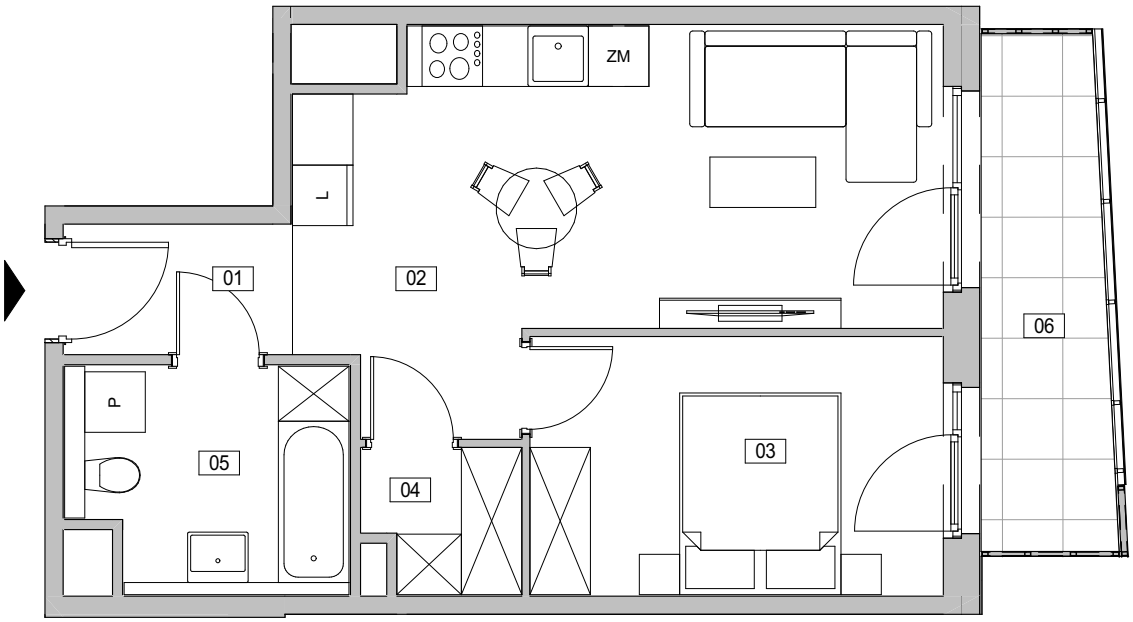

skala: 1:75

SEGMENT D

Mieszkanie dwupokojowe — PIĘTRO 11

MIESZKANIE D.11.183		**[m²]**
01	KOMUNIKACJA	2,89
02	POKÓJ Z ANEKSEM KUCHENNYM	20,49
03	POKÓJ	10,46
04	GARDEROBA	2,12
05	ŁAZIENKA	5,94
POWIERZCHNIA UŻYTKOWA		**41,90 m²**
06	LOGGIA	6,35

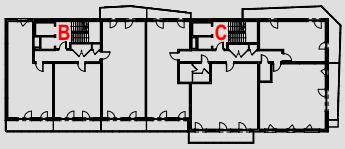

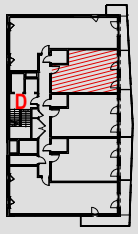

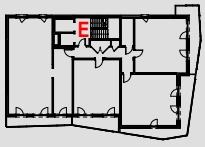

1. Wymiary pomieszczeń, lokalizację przyborów sanitarnych i inne podano na podstawie projektu budowlanego. W toku budowy mogą wystąpić różnice w stosunku do projektu, wynikające ze specyfiki prac budowlanych.
2. Powierzchnia użytkowa jest obliczona w świetle pionowych przegród w stanie wykończonym, na poziomie podłogi, bez uwzględnienia listew przypodłogowych, progów itp.
3. Powierzchnia lokali oraz pomieszczeń określona jest na podstawie rozporządzenia Ministra Rozwoju w sprawie szczegółowego zakresu i formy projektu budowlanego z dnia 11 września 2020r. oraz przy uwzględnieniu treści Polskiej Normy PN-ISO 9836:2022-07.
4. - Oznaczenie systemowej szklanej zabudowy balkonów i loggi.
5. - Okno z otwieralnym jednym skrzydłem i nieotwieralną częścią boczną (typu fix).
6. - Okno osadzone na wysokości około 13cm od posadzki. Okno z nieotwieralną częścią (typu fix) do wysokości min. 110cm od poziomu posadzki w pomieszczeniu.
7. Dokładne gabaryty i warianty okien należy rozpatrywać zgodnie z zestawieniem stolarki okiennej.