



ZESPÓŁ ZABUDOWY MIESZKANIOWO USŁUGOWEJ

ul. Kcyńska, Gdynia
dz. nr ew. 2482,2483,2480/5, 2480/6, 2480/7,
2480/8, 2468/4, 2468/5, 2468/6 obr. 0012


www.atalsymbioza.pl

e-mail: bsmgdynia@atal.pl
telefon: (+48) 58 766 74 04



SYMBIOZA
ATAL


ATAL S.A. Filia Gdańsk 80-754 Gdańsk, ul. Długa Grobla 8, lok.9

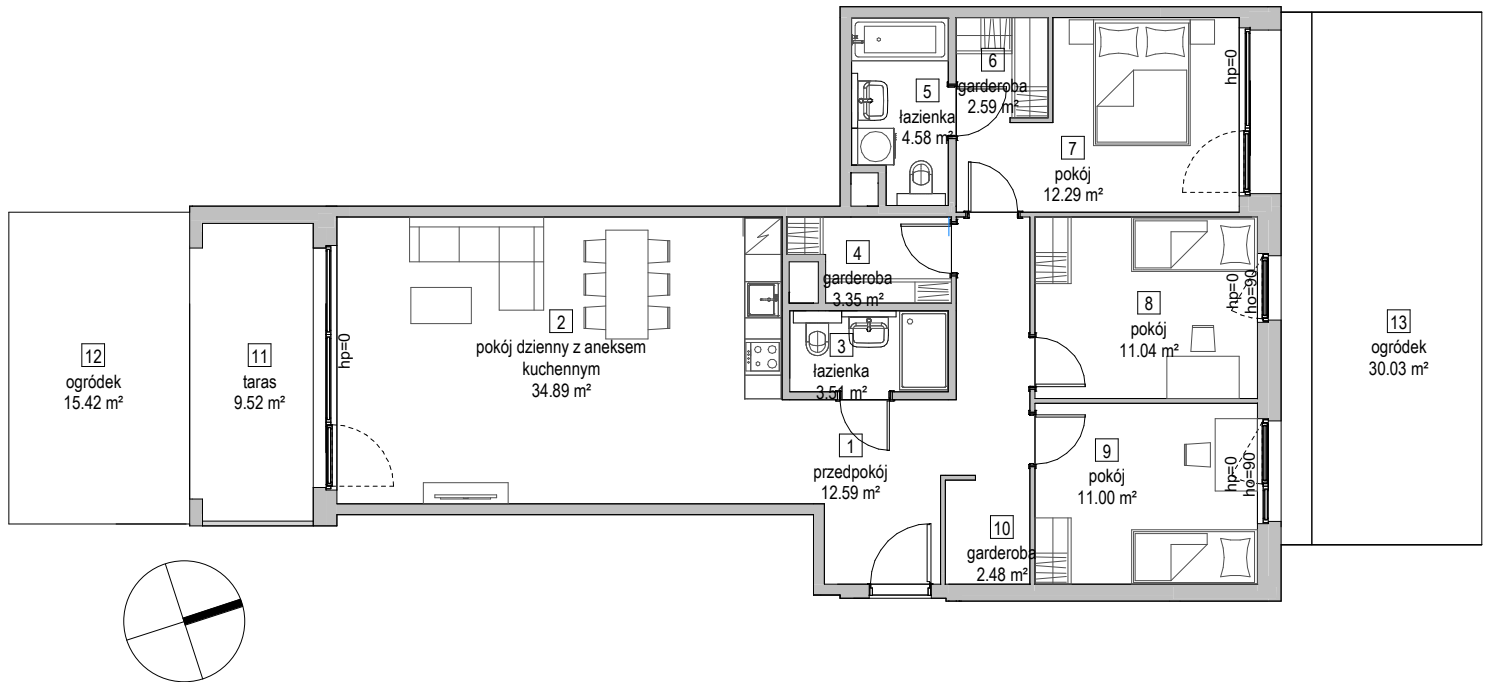

MIESZKANIE C1.0.6

PARTER

1	przedpokój	12.59 m ²
2	pokój dzienny z aneksem kuchennym	34.89 m ²
3	łazienka	3.51 m ²
4	garderoba	3.35 m ²
5	łazienka	4.58 m ²
6	garderoba	2.59 m ²
7	pokój	12.29 m ²
8	pokój	11.04 m ²
9	pokój	11.00 m ²
10	garderoba	2.48 m ²
POWIERZCHNIA UŻYTKOWA		98.32 m²
11	taras	9.52 m ²
12	ogródek	15.42 m ²
13	ogródek	30.03 m ²

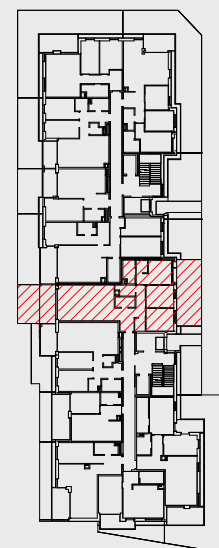

1. Wymiary pomieszczeń, lokalizację przyborów sanitarnych i inne podano na podstawie projektu budowlanego. W trakcie budowy mogą wystąpić różnice w stosunku do stanu wynikającego z projektu, właściwe dla specyfiki prac budowlanych.
2. Powierzchnia jest obliczona w świetle pionowych przegród w stanie wykończonym, przy uwzględnieniu tynków i okładzin o grubości 1,5cm, na poziomie podłogi oraz bez uwzględnienia listew przypodłogowych, progów itp. Wymiary są podane w stanie bez wykończenia.
3. Powierzchnia użytkowa lokali określona jest na podstawie rozporządzenia Ministra Rozwoju w sprawie szczegółowego zakresu i formy projektu budowlanego z dnia 11 września 2020 r. oraz przy uwzględnieniu treści Polskiej Normy PN-ISO 9836:2015.