



ZESPÓŁ ZABUDOWY MIESZKANIOWO USŁUGOWEJ

ul. Kcyńska, Gdynia
dz. nr ew. 2482,2483,2480/5, 2480/6, 2480/7,
2480/8, 2468/4, 2468/5, 2468/6 obr. 0012

www.symbioza.pl


e-mail: bsmgdynia@atal.pl

telefon: (+48) 58 766 74 04



SYMBIOZA
ATAL


ATAL S.A. Filia Gdańsk, 80-754 Gdańsk, ul. Długa Grobla 8, lok.9

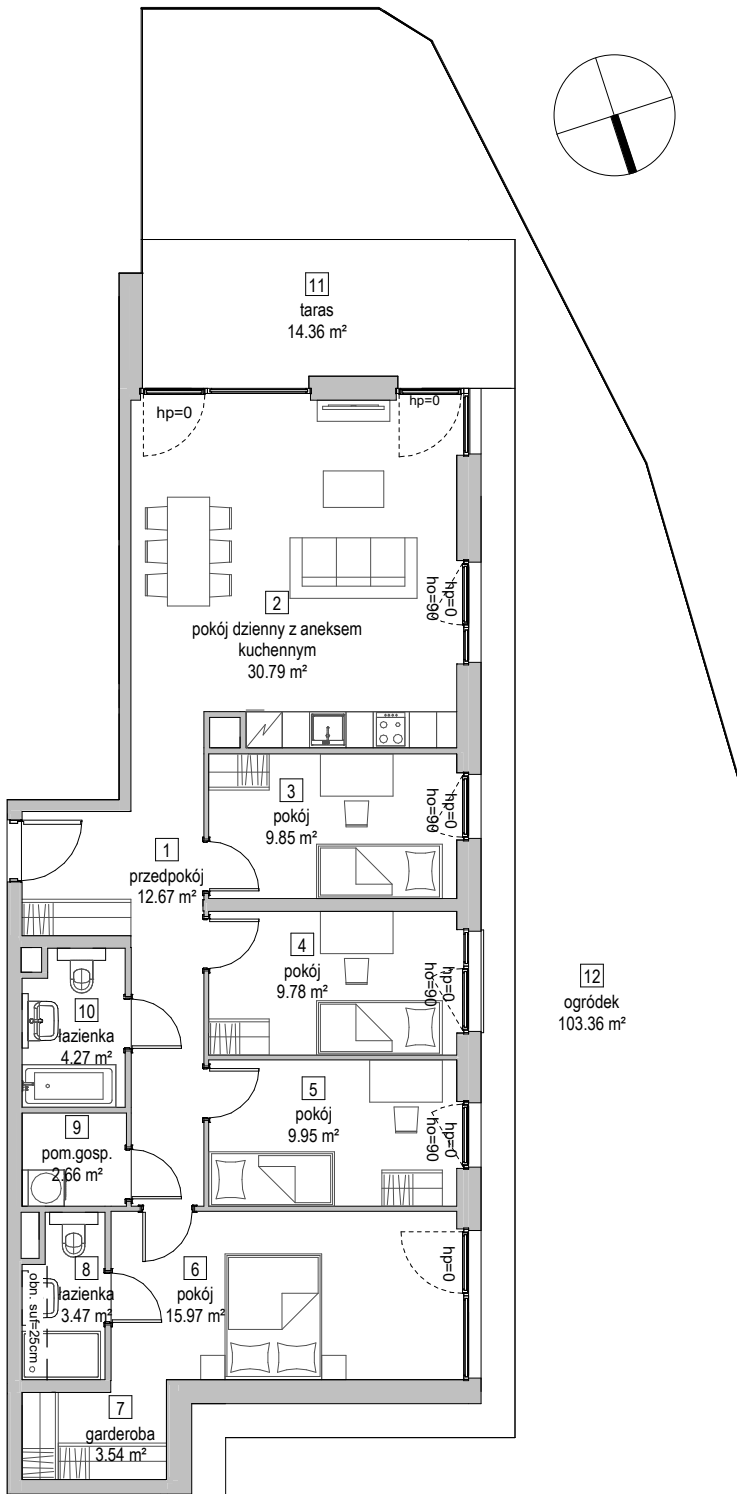

MIESZKANIE A.0.4

PARTER

1	przedpokój	12.67 m ²
2	pokój dzienny z aneksem kuchennym	30.79 m ²
3	pokój	9.85 m ²
4	pokój	9.78 m ²
5	pokój	9.95 m ²
6	pokój	15.97 m ²
7	garderoba	3.54 m ²
8	łazienka	3.47 m ²
9	pom.gosp.	2.66 m ²
10	łazienka	4.27 m ²
POWIERZCHNIA UŻYTKOWA		102.95 m²
11	taras	14.36 m ²
12	ogródek	103.36 m ²

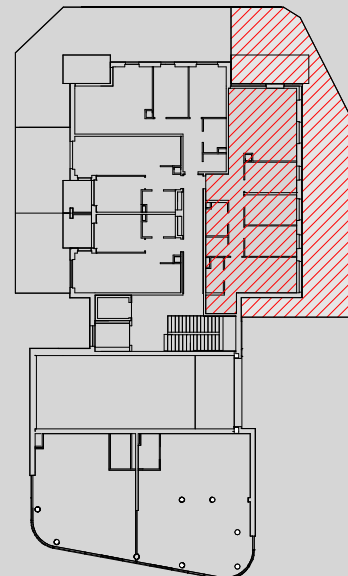

1. Wymiary pomieszczeń, lokalizację przyrządów sanitarnych i inne podano na podstawie projektu budowlanego. W trakcie budowy mogą wystąpić różnice w stosunku do stanu wynikającego z projektu, właściwe dla specyfiki prac budowlanych.
2. Powierzchnia jest obliczona w świetle pionowych przegród w stanie wykończonym, przy uwzględnieniu tynków i okładzin o grubości 1,5cm, na poziomie podłogi oraz bez uwzględnienia listew przypodłogowych, progów itp. Wymiary są podane w stanie bez wykończenia.
3. Powierzchnia użytkowa lokali określona jest na podstawie rozporządzenia Ministra Rozwoju w sprawie szczegółowego zakresu i formy projektu budowlanego z dnia 11 września 2020 r. oraz przy uwzględnieniu treści Polskiej Normy PN-ISO 9836:2015.