



ZESPÓŁ ZABUDOWY MIESZKANIOWO USŁUGOWEJ

ul. Kcyńska, Gdynia
dz. nr ew. 2482,2483,2480/1, 2480/2, 2480/3,
2480/4, 2468/1, 2468/2, 2468/3 obr. 0012

www.atalsymbioza.pl


e-mail: dokgdansk@atal.pl

telefon: (+48) 58 766 74 04



SYMBIOZA
ATAL


ATAL S.A. Biuro Sprzedaży, 80-754 Gdańsk, ul. Długa Grobla 8, lok.9

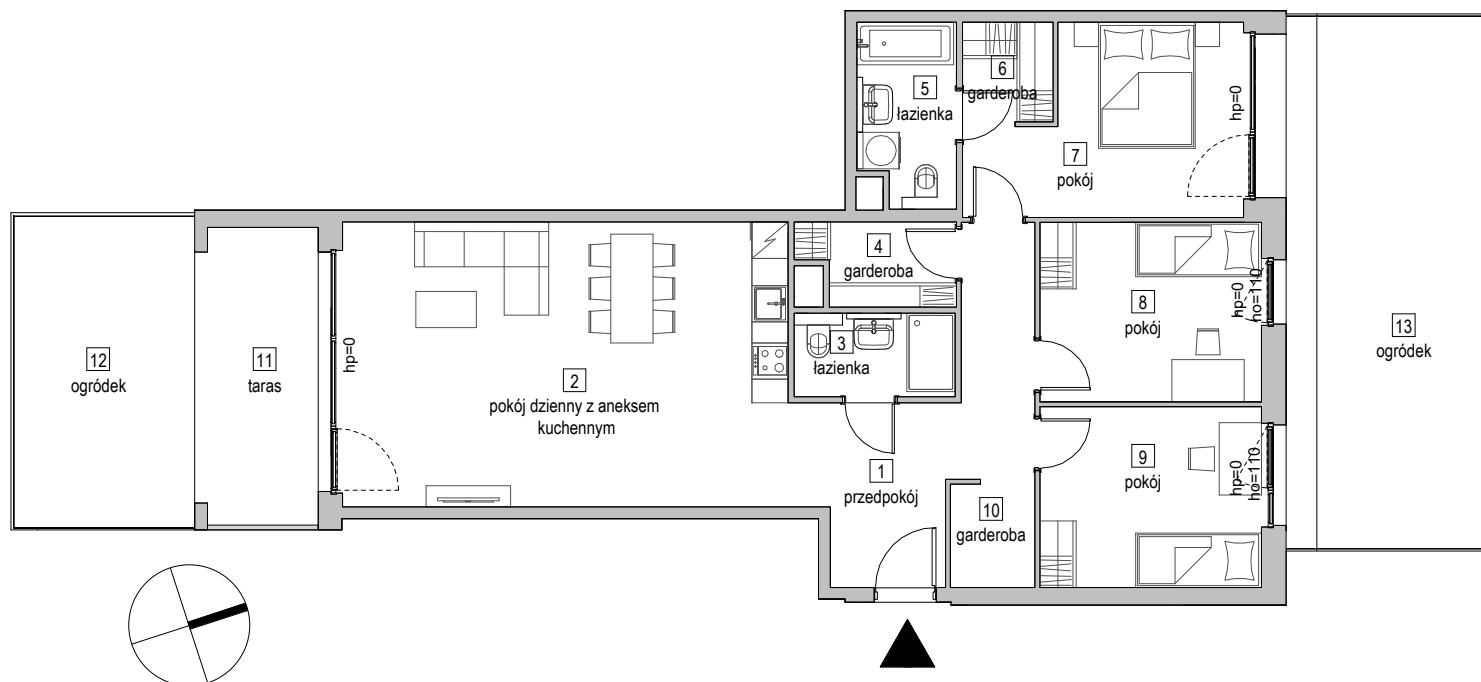

MIESZKANIE C1.0.6

PARTER

1	przedpokój	12.50 m ²
2	pokój dzienny z aneksem kuchennym	34.71 m ²
3	łazienka	3.71 m ²
4	garderoba	3.34 m ²
5	łazienka	4.79 m ²
6	garderoba	2.56 m ²
7	pokój	12.27 m ²
8	pokój	10.87 m ²
9	pokój	10.87 m ²
10	garderoba	2.48 m ²
POWIERZCHNIA UŻYTKOWA		98.10 m²
11	taras	10.88 m ²
12	ogródek	14.88 m ²
13	ogródek	29.55 m ²

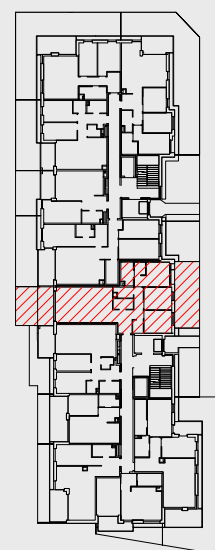

- Wymiary pomieszczeń, lokalizację przyborów sanitarnych i inne podano zgodnie ze stanem faktycznym.
- Powierzchnia użytkowa lokali określona jest na podstawie rozporządzenia Ministra Rozwoju w sprawie szczegółowego zakresu i formy projektu budowlanego z dnia 11 września 2020r. oraz przy uwzględnieniu treści Polskiej Normy PN-ISO 9836:2022-07.
- Na terenie ogródka lokatorskiego/tarasu mogą wystąpić elementy podziemnej infrastruktury technicznej. Taras (teren zielony) pokazany na karcie mieszkania posiada funkcję rekreacyjną i biologicznie czynną, bez możliwości zmiany wykonanych warstw podłoża i wykończenia oraz dokonywania nasadzeń naruszających strukturę warstw podłoża. Dopuszcza się zagospodarowanie terenu trawą.