



ZESPÓŁ ZABUDOWY MIESZKANIOWO USŁUGOWEJ

ul. Kcyńska, Gdynia
dz. nr ew. 2482,2483,2480/1, 2480/2, 2480/3,
2480/4, 2468/1, 2468/2, 2468/3 obr. 0012

www.atalsymbioza.pl


e-mail: dokgdansk@atal.pl

telefon: (+48) 58 766 74 04



SYMBIOZA
ATAL


ATAL S.A. Biuro Sprzedaży, 80-754 Gdańsk, ul. Długa Grobla 8, lok.9

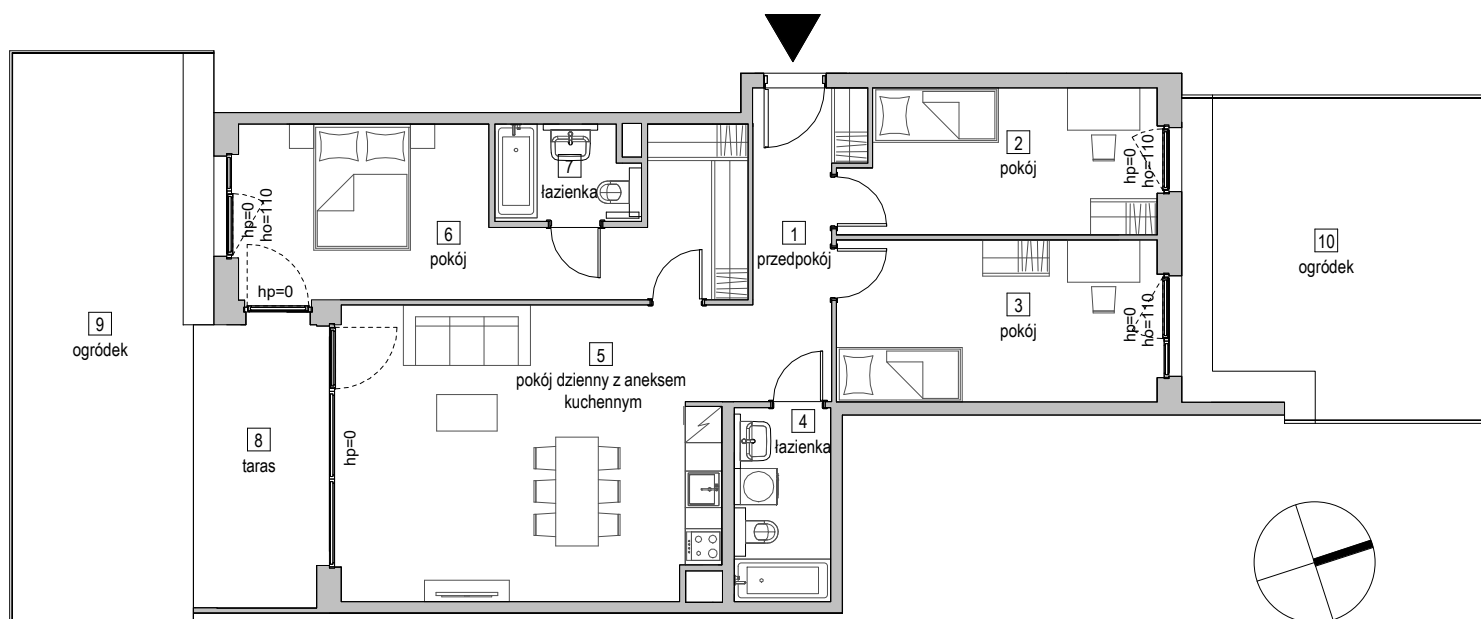

MIESZKANIE C2.0.1

PARTER

1	przedpokój	7.58 m ²
2	pokój	12.01 m ²
3	pokój	14.13 m ²
4	łazienka	5.10 m ²
5	pokój dzienny z aneksem kuchennym	31.18 m ²
6	pokój	19.99 m ²
7	łazienka	3.64 m ²
POWIERZCHNIA UŻYTKOWA		93.63 m²
8	taras	10.65 m ²
9	ogródek	28.91 m ²
10	ogródek	26.96 m ²

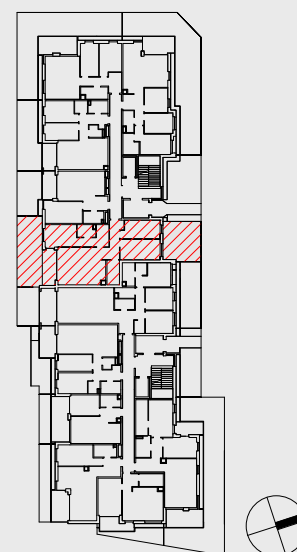

- Wymiary pomieszczeń, lokalizację przyborów sanitarnych i inne podano zgodnie ze stanem faktycznym.
- Powierzchnia użytkowa lokali określona jest na podstawie rozporządzenia Ministra Rozwoju w sprawie szczegółowego zakresu i formy projektu budowlanego z dnia 11 września 2020r. oraz przy uwzględnieniu treści Polskiej Normy PN-ISO 9836:2022-07.
- Na terenie ogródka lokatorskiego/tarasu mogą wystąpić elementy podziemnej infrastruktury technicznej. Taras (teren zielony) pokazany na karcie mieszkania posiada funkcję rekreacyjną i biologicznie czynną, bez możliwości zmiany wykonanych warstw podłoża i wykończenia oraz dokonywania nasadzeń naruszających strukturę warstw podłoża. Dopuszcza się zagospodarowanie terenu trawą.