



ZESPÓŁ BUDYNKÓW MIESZKALNYCH WIEŁORODZINNYCH I JEDNORODZINNYCH

Gdańsk, ul. Stężycka
dz. nr 130, obręb 0048


www.jasieny.pl

e-mail: dokgdansk@atal.pl

telefon: (+48) 58 766 74 04

Biuro Sprzedaży:

ul. Długa Grobla 8, lok. 7, 80-754 Gdańsk

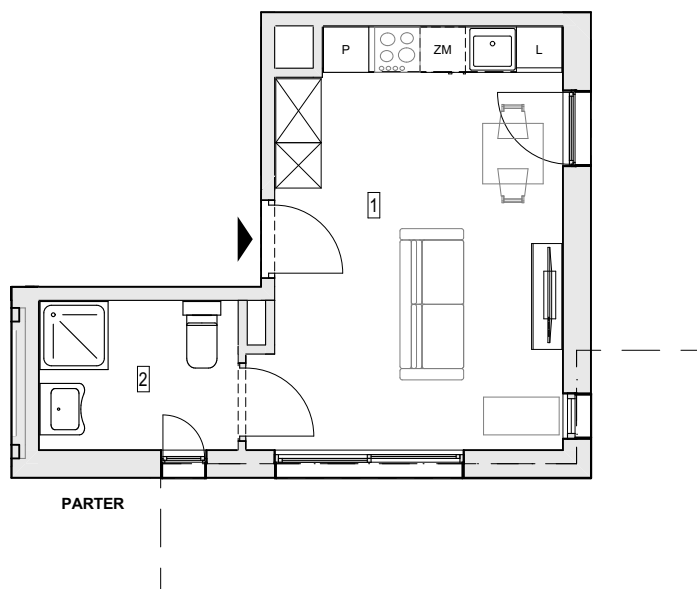

SKALA: 1:100

BUDYNEK NR 28 - ETAP II MIESZKANIE 28.4

PARTER

1	pokój z aneksem kuchennym	21,19
2	łazienka	5,08
powierzchnia użytkowa:		26,27 m ²



UKŁAD ZESPOŁU BUDYNKÓW

1. Wymiary pomieszczeń, lokalizację przyborów sanitarnych i inne podano na podstawie projektu budowlanego. W toku budowy mogą wystąpić różnice w stosunku do projektu, wynikające ze specyfiki prac budowlanych.
2. Powierzchnia użytkowa jest obliczona w świetle pionowych przegród w stanie wykończonym, na poziomie podłogi, bez uwzględnienia listew przypodłogowych, progów itp.
3. Powierzchnia lokali oraz pomieszczeń określona jest na podstawie rozporządzenia Ministra Rozwoju w sprawie szczegółowego zakresu i formy projektu budowlanego z dnia 11 września 2020 r. oraz przy uwzględnieniu treści Polskiej Normy PN-ISO 9836:2022-07.