



ZESPÓŁ BUDYNKÓW MIESZKALNYCH WIELORODZINNYCH I JEDNORODZINNYCH

Gdańsk, ul. Stężycka
dz. nr 130, obręb 0048


www.jasieny.pl

e-mail: dokgdansk@atal.pl


telefon: (+48) 58 766 74 04

Biuro Sprzedaży:

ul. Długa Grobla 8, lok. 7, 80-754 Gdańsk

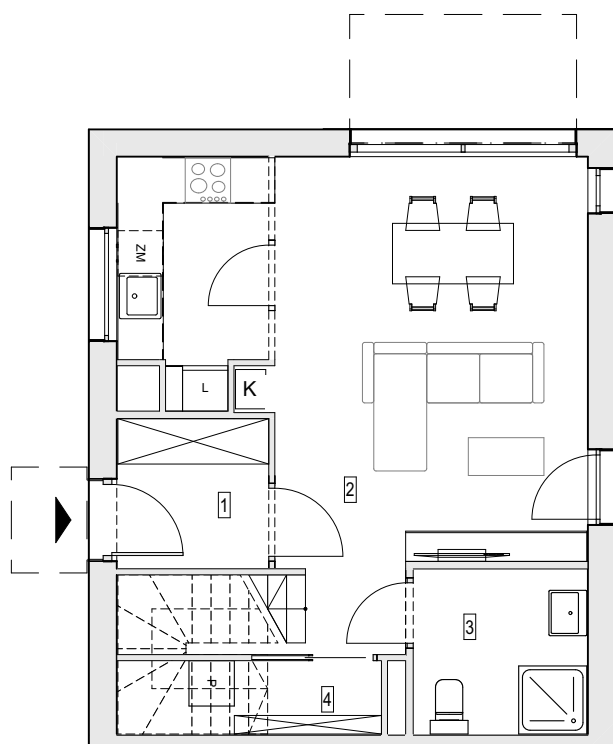

PARTER

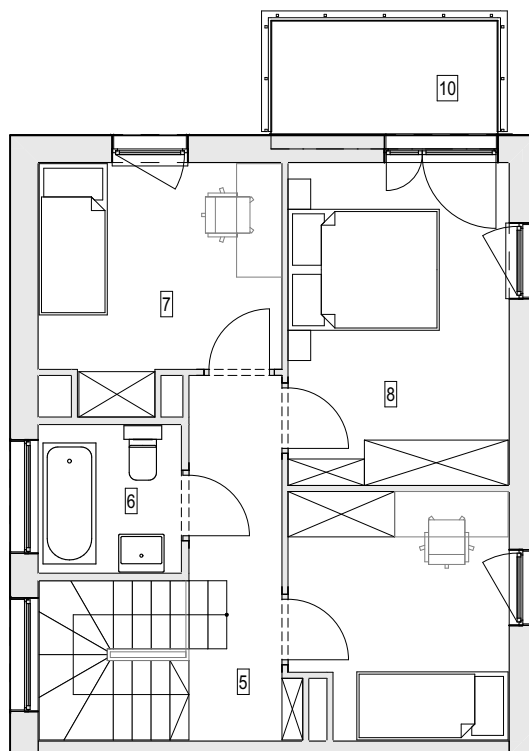

PIĘTRO



SKALA: 1:100

BUDYNEK NR 22 - ETAP II MIESZKANIE 22.2

PARTER

1	wiatrołap	3,96
2	pokój z aneksem kuchennym	30,13
3	łazienka 1	4,94
4	pralnia	2,66


1 PIĘTRO

5	przedpokój	6,15
6	łazienka 2	3,61
7	pokój 1	9,38
8	pokój 2	12,38
9	pokój 3	9,03

powierzchnia użytkowa: **82,24 m²**

10	balkon	4,53
----	--------	------

K - rezerwa miejsca pod kominek

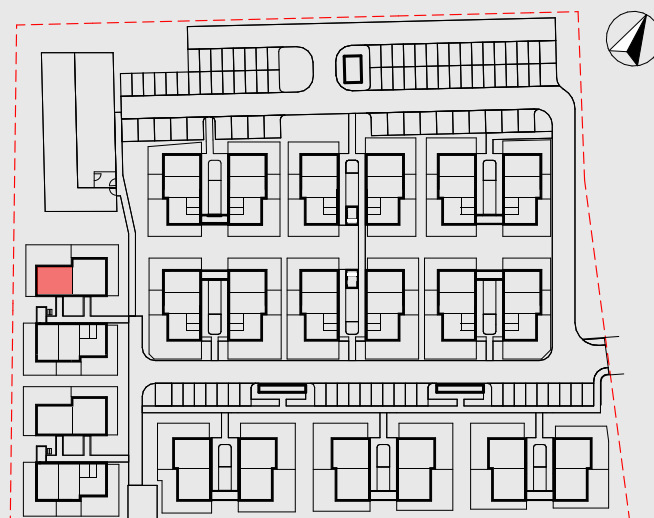

UKŁAD ZESPOŁU BUDYNKÓW

- Wymiary pomieszczeń, lokalizację przyborów sanitarnych i inne podano na podstawie projektu budowlanego. W toku budowy mogą wystąpić różnice w stosunku do projektu, wynikające ze specyfiki prac budowlanych.
- Powierzchnia użytkowa jest obliczona w świetle pionowych przegród w stanie wykończonym, na poziomie podłogi, bez uwzględnienia listew przypodłogowych, progów itp.
- Powierzchnia lokali oraz pomieszczeń określona jest na podstawie rozporządzenia Ministra Rozwoju w sprawie szczegółowego zakresu i formy projektu budowlanego z dnia 11 września 2020 r. oraz przy uwzględnieniu treści Polskiej Normy PN-ISO 9836:2022-07.