



ZESPÓŁ BUDYNKÓW MIESZKALNYCH WIEŁORODZINNYCH I JEDNORODZINNYCH

Gdańsk, ul. Stężycka
dz. nr 130, obręb 0048

www.jasieny.pl

e-mail: dokgdansk@atal.pl

telefon: (+48) 58 766 74 04



Biuro Sprzedaży:

ul. Długa Grobla 8, lok. 7, 80-754 Gdańsk



JASIEŃ II

ATAL

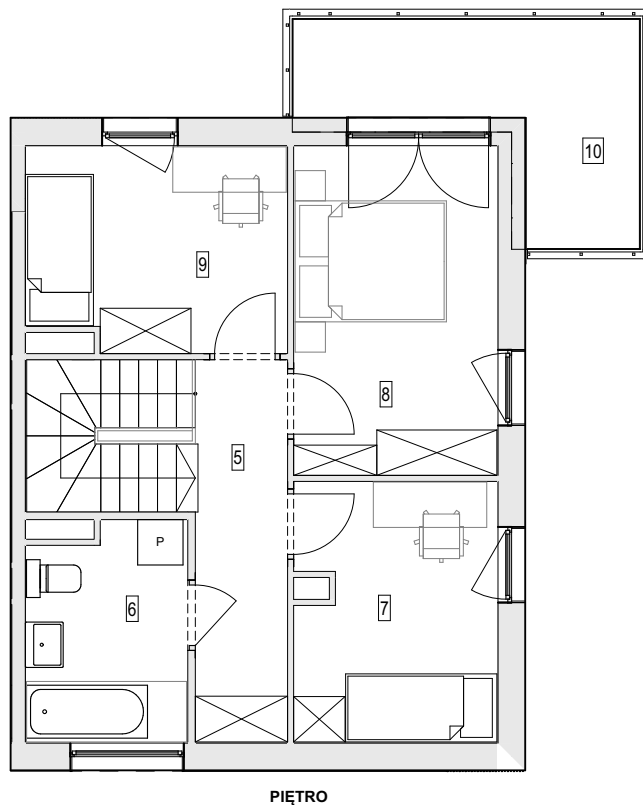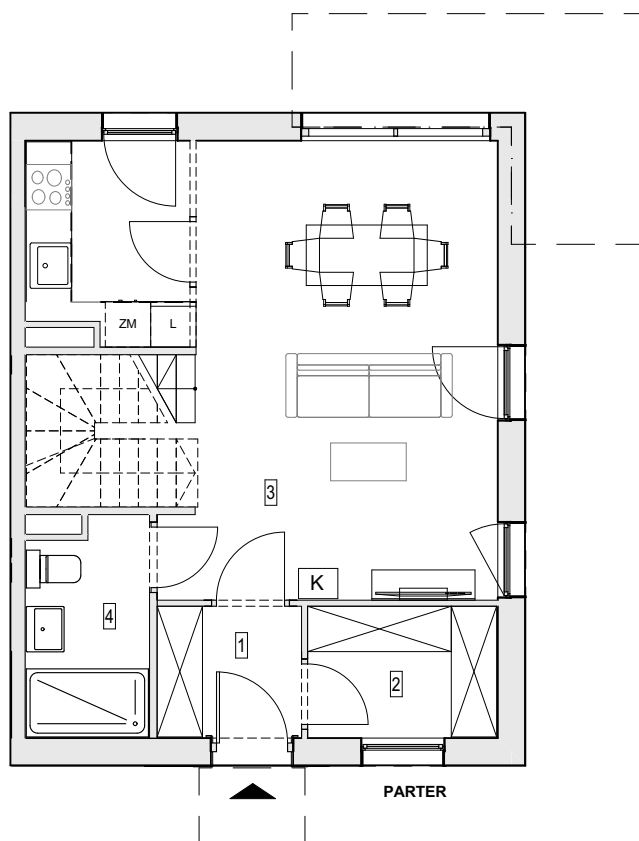

SKALA: 1:100

BUDYNEK NR 14 - ETAP II MIESZKANIE 14.1

PARTER

1	wiatrołap	3,30
2	garderoba	4,32
3	pokój z aneksem kuchennym	31,52
4	łazienka 1	4,44


1 PIĘTRO

5	przedpokój	6,17
6	łazienka 2	5,86
7	pokój 1	9,01
8	pokój 2	11,67
9	pokój 3	9,09

powierzchnia użytkowa: **85,38 m²**

11	balkon	8,65
----	--------	------

K - rezerwa miejsca pod kominek

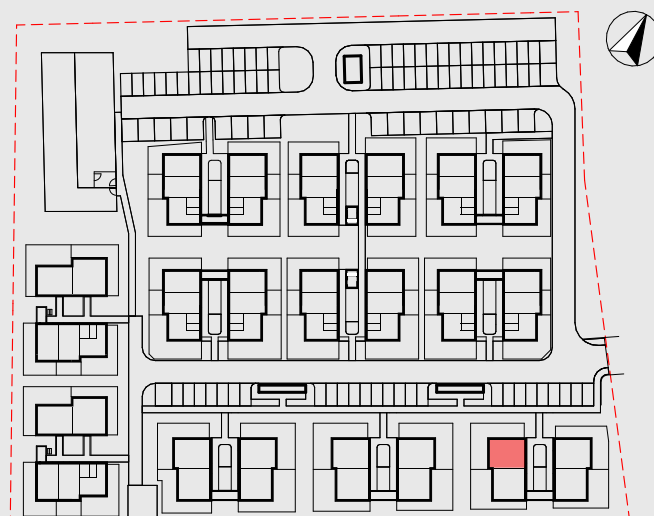

UKŁAD ZESPOŁU BUDYNKÓW

- Wymiary pomieszczeń, lokalizację przyborów sanitarnych i inne podano na podstawie projektu budowlanego. W toku budowy mogą wystąpić różnice w stosunku do projektu, wynikające ze specyfiki prac budowlanych.
- Powierzchnia użytkowa jest obliczona w świetle pionowych przegród w stanie wykończonym, na poziomie podłogi, bez uwzględnienia listew przypodłogowych, progów itp.
- Powierzchnia lokali oraz pomieszczeń określona jest na podstawie rozporządzenia Ministra Rozwoju w sprawie szczegółowego zakresu i formy projektu budowlanego z dnia 11 września 2020 r. oraz przy uwzględnieniu treści Polskiej Normy PN-ISO 9836:2022-07.