



**ZESPÓŁ CZTERECH BUDYNKÓW MIESZKALNYCH WIELORODZINNYCH Z
GARAŻAMI PODZIEMNYMI**

Gdańsk, ul. Emilii Hoene
dz. nr: 696/13, 696/15, 696/18, 696/20


www.wzgorzeoruni.pl

e-mail: dokgdansk@atal.pl

telefon: (+48) 58 766 74 04

biuro sprzedaży:

ul. Długa Grobla 8, lok. 9, 80-754 Gdańsk

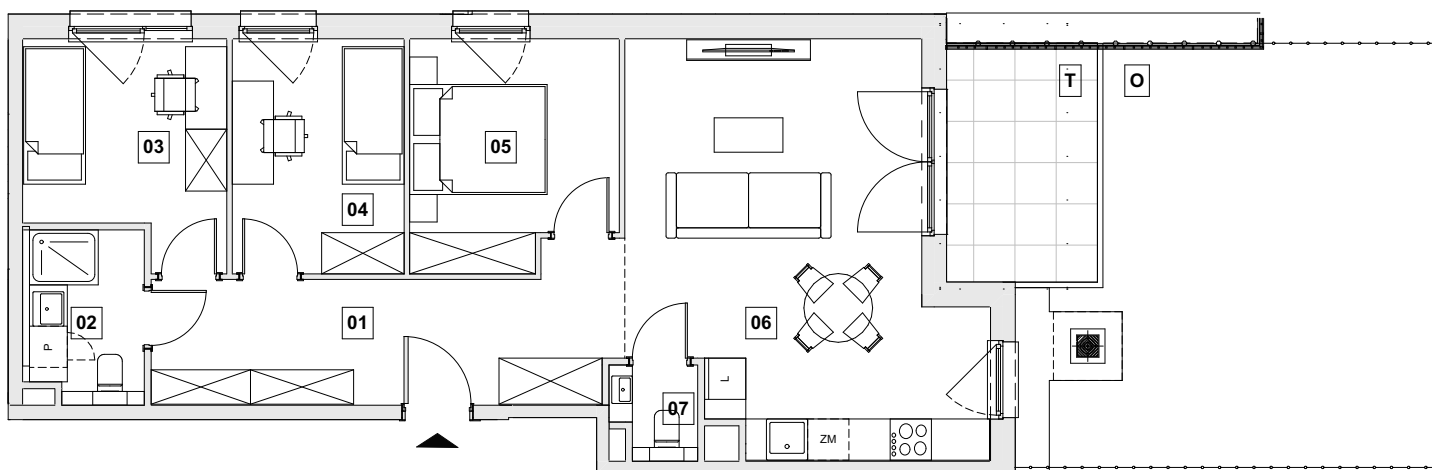


BUDYNEK C

Mieszkanie czteropokojowe

Parter

MIESZKANIE C.0.01

01	PRZEDPOKÓJ	13,03
02	ŁAZIENKA	4,19
03	POKÓJ 1	8,69
04	POKÓJ 2	8,51
05	POKÓJ 3	9,65
06	POKÓJ Z ANEKSEM KUCHENNYM	26,46
07	WC	1,53
POWIERZCHNIA UŻYTKOWA		72,06 m²
O	OGRÓDEK	33,42
T	TARAS	8,01

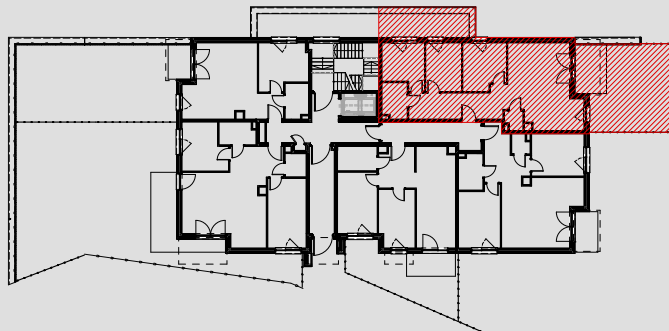

1. Wymiary pomieszczeń, lokalizację przyborów sanitarnych i inne podano na podstawie projektu budowlanego. W trakcie budowy mogą wystąpić różnice w stosunku do stanu wynikającego z projektu, właściwe dla specyfiki prac budowlanych.

2. Powierzchnia jest obliczona w świetle pionowych przegród w stanie wykończonym, przy uwzględnieniu tynków i okładzin o grubości 1,5cm, na poziomie podłogi bez uwzględnienia listew przypodłogowych, progów itp. Wymiary są podane w stanie bez wykończenia.

3. Powierzchnia lokali oraz pomieszczeń określona jest na podstawie rozporządzenia Ministra Rozwoju w sprawie szczegółowego zakresu i formy projektu budowlanego z dnia 11 września 2020 r. oraz przy uwzględnieniu treści Polskiej Normy PN-ISO 9836:2022-07