



ZESPÓŁ CZTERECH BUDYNKÓW MIESZKALNYCH WIELORODZINNYCH Z GARAŻAMI PODZIEMNYMI

Gdańsk, ul. Emilii Hoene
dz. nr: 696/13, 696/15, 696/18, 696/20


www.wzgorzeoruni.pl

e-mail: dokgdansk@atal.pl

telefon: (+48) 58 766 74 04

biuro sprzedaży:

ul. Długa Grobla 8, lok. 9, 80-754 Gdańsk

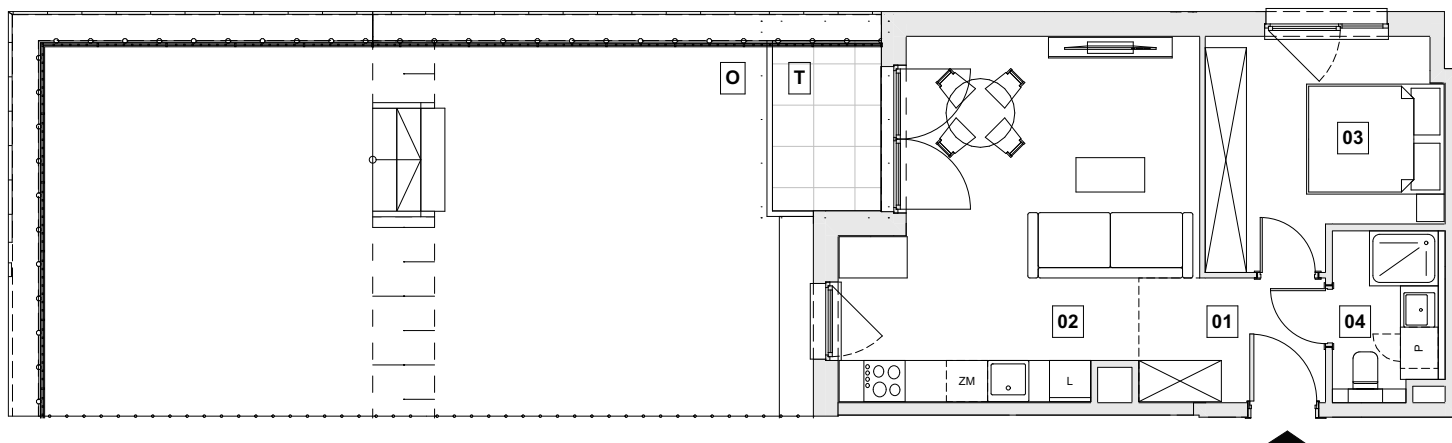


BUDYNEK C

Mieszkanie trzypokojowe

Parter

MIESZKANIE C.0.05

01	PRZEDPOKÓJ	4,89
02	POKÓJ Z ANEKSEM KUCHENNYM	22,91
03	POKÓJ 1	10,52
04	ŁAZIENKA	3,78
POWIERZCHNIA UŻYTKOWA		42,10 m²
O	OGRÓDEK	59,86
T	TARAS	4,18

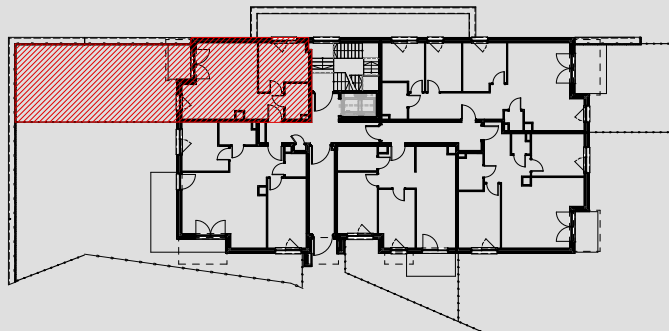

1. Wymiary pomieszczeń, lokalizację przyborów sanitarnych i inne podano na podstawie projektu budowlanego. W trakcie budowy mogą wystąpić różnice w stosunku do stanu wynikającego z projektu, właściwe dla specyfiki prac budowlanych.

2. Powierzchnia jest obliczona w świetle pionowych przegród w stanie wykończonym, przy uwzględnieniu tynków i okładzin o grubości 1,5cm, na poziomie podłogi bez uwzględnienia listew przypodłogowych, progów itp. Wymiary są podane w stanie bez wykończenia.

3. Powierzchnia lokali oraz pomieszczeń określona jest na podstawie rozporządzenia Ministra Rozwoju w sprawie szczegółowego zakresu i formy projektu budowlanego z dnia 11 września 2020 r. oraz przy uwzględnieniu treści Polskiej Normy PN-ISO 9836:2022-07