



ZESPÓŁ BUDYNKÓW MIESZKALNYCH WIEŁORODZINNYCH I JEDNORODZINNYCH

Gdańsk, ul. Stężycka
dz. nr 130, obręb 0048

www.jasieny.pl

e-mail: dokgdansk@atal.pl

telefon: (+48) 58 766 74 04


Biuro Sprzedaży:

ul. Długa Grobla 8, lok. 7, 80-754 Gdańsk




JASIEŃ II

ATAL

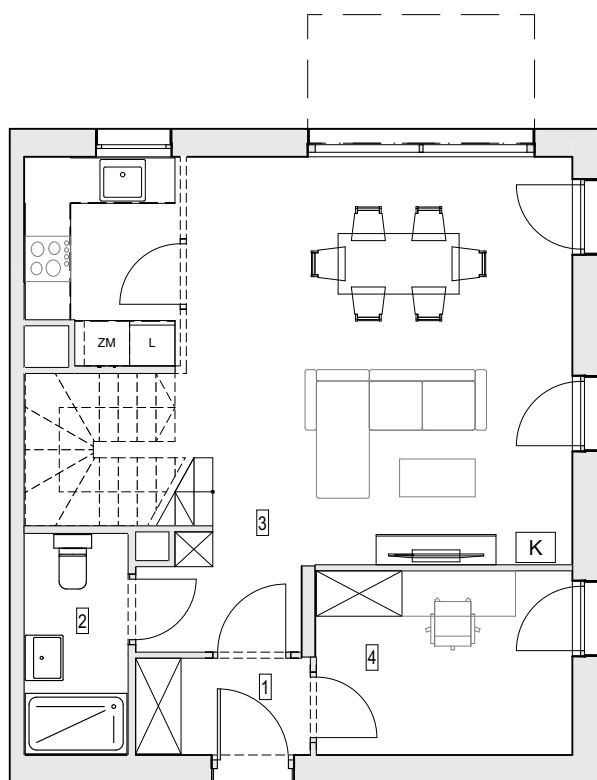

PARTER

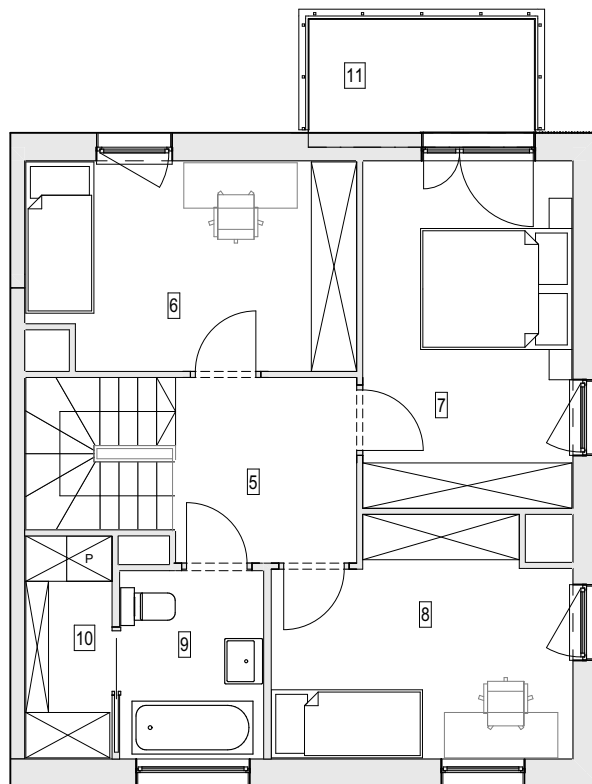

PIĘTRO



SKALA: 1:100

BUDYNEK NR 22 - ETAP II MIESZKANIE 22.1

PARTER

1	wiatrołap	2,92
2	łazienka 1	3,90
3	pokój z aneksem kuchennym	36,61
4	pokój 1	8,16


1 PIĘTRO

5	przedpokój	5,88
6	pokój 2	11,71
7	pokój 3	12,66
8	pokój 4	11,43
9	łazienka 2	4,61
10	pralnia	3,35

powierzchnia użytkowa: **101,23 m²**

11	balkon	4,53
----	--------	------

K - rezerwa miejsca pod kominek

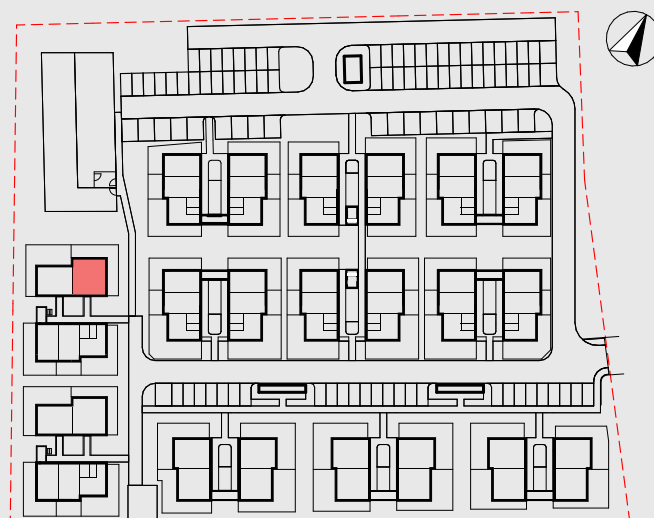

UKŁAD ZESPOŁU BUDYNKÓW

- Wymiary pomieszczeń, lokalizację przyborów sanitarnych i inne podano na podstawie projektu budowlanego. W toku budowy mogą wystąpić różnice w stosunku do projektu, wynikające ze specyfiki prac budowlanych.
- Powierzchnia użytkowa jest obliczona w świetle pionowych przegród w stanie wykończonym, na poziomie podłogi, bez uwzględnienia listew przypodłogowych, progów itp.
- Powierzchnia lokali oraz pomieszczeń określona jest na podstawie rozporządzenia Ministra Rozwoju w sprawie szczegółowego zakresu i formy projektu budowlanego z dnia 11 września 2020 r. oraz przy uwzględnieniu treści Polskiej Normy PN-ISO 9836:2022-07.