



BUDYNEK WIELORODZINNY Z GARAŻEM PODZIEMNYM

Kraków, ul. Na Zakolu Wisły
dz. nr: 22/5, obr. P-16 Podgórze


www.atalzakole.pl

e-mail: dokkrakow@atal.pl

Biuro Sprzedaży, 30-701 Kraków, ul. Zabłocie 23/18

ZAKOLE WISŁY II

ATAL

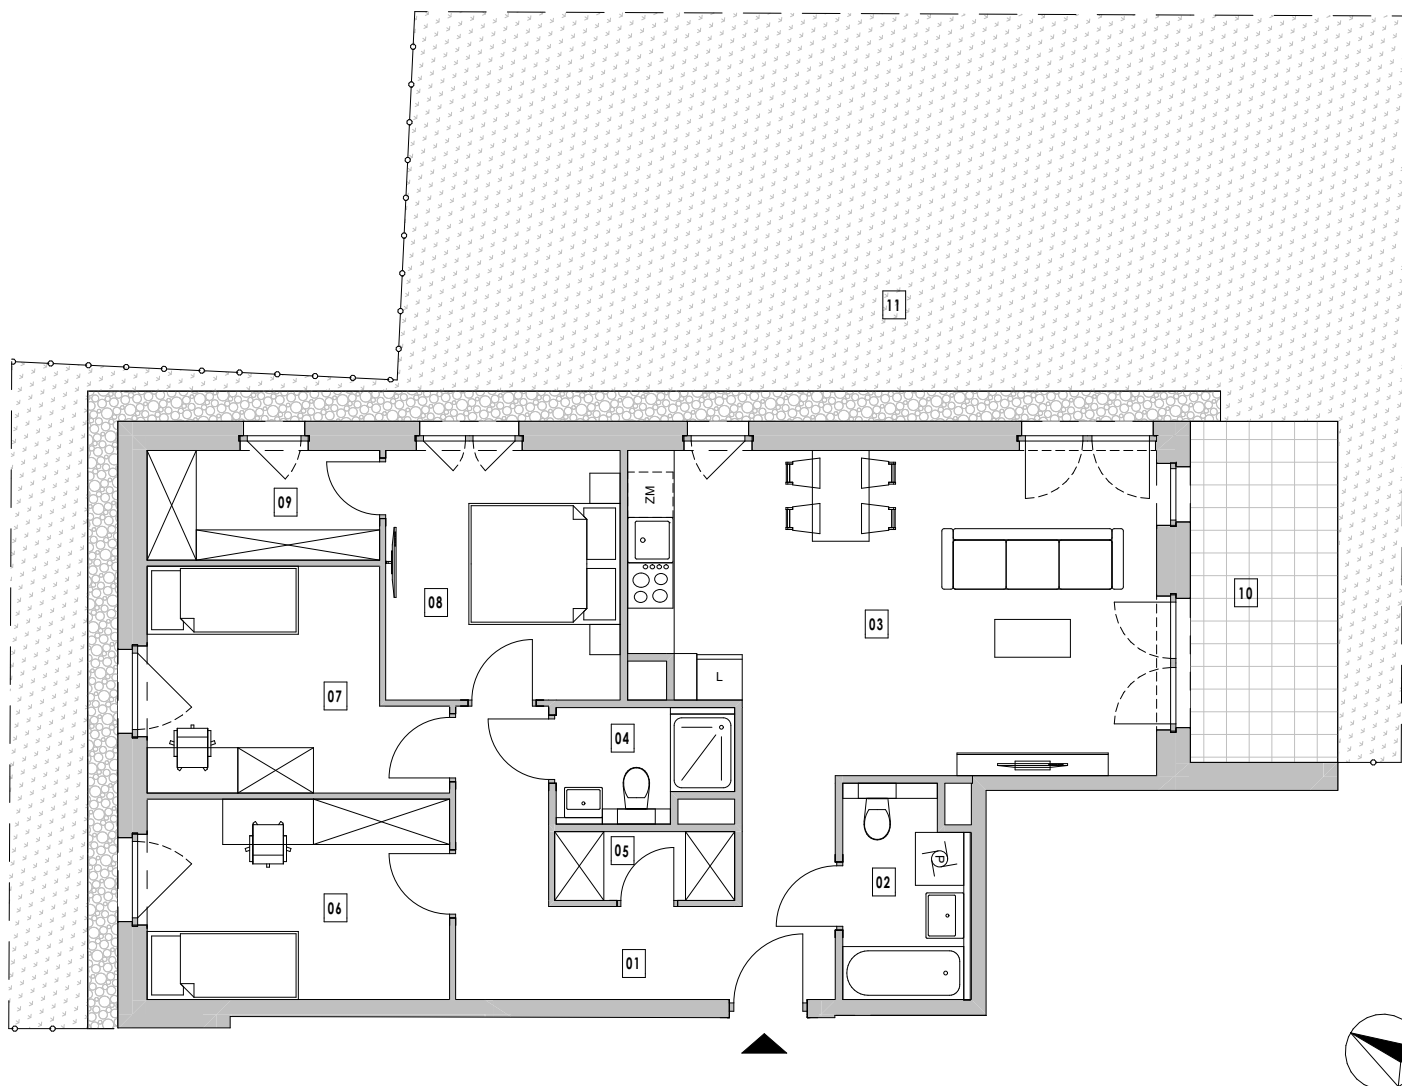


BUDYNEK B

Mieszkanie CZTEROPOKOJOWE

PARTER

MIESZKANIE B1.0.01		[m ²]
01	KOMUNIKACJA	11,56
02	ŁAZIENKA 1	4,57
03	POKÓJ Z ANEKSEM KUCHENNYM	28,19
04	ŁAZIENKA 2	3,27
05	GARDEROBA 1	2,17
06	POKÓJ 1	10,60
07	POKÓJ 2	10,29
08	POKÓJ 3	10,23
09	GARDEROBA 2	4,46
		85,34 m²
10	TARAS	8,79
11	OGRÓDEK	~ 144,34

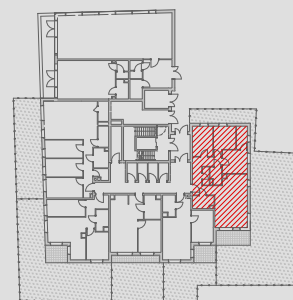

1. Wymiary pomieszczeń, lokalizację przyborów sanitarnych i inne podano na podstawie projektu budowlanego. W toku budowy mogą wystąpić różnice w stosunku do projektu, wynikające ze specyfiki prac budowlanych.

2. Powierzchnia użytkowa jest obliczona w świetle pionowych przegród w stanie wykończonym, na poziomach podłogi, bez uwzględnienia listew przypodłogowych, progów itp.

3. Powierzchnia lokali oraz pomieszczeń określona jest na podstawie rozporządzenia Ministra Rozwoju w sprawie szczegółowego zakresu i formy projektu budowlanego z dnia 11 września 2020 r. oraz przy uwzględnieniu treści Polskiej Normy PN-ISO 9836:2022-07.

4. Aranżacja mieszkania przedstawiona na rysunku jest przykładowa.