



## ZESPÓŁ BUDYNKÓW MIESZKALNYCH WIELORODZINNYCH I JEDNORODZINNYCH

Gdańsk, ul. Stężycka  
dz. nr 130, obręb 0048

**www.jasieny.pl**

e-mail: dokgdansk@atal.pl

telefon: (+48) 58 766 74 04


Biuro Sprzedaży:

ul. Długa Grobla 8, lok. 7, 80-754 Gdańsk




**JASIENY II**

ATAL

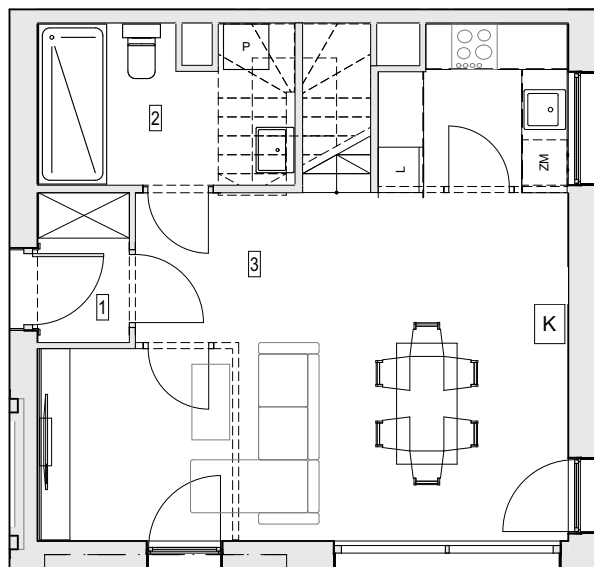

PARTER

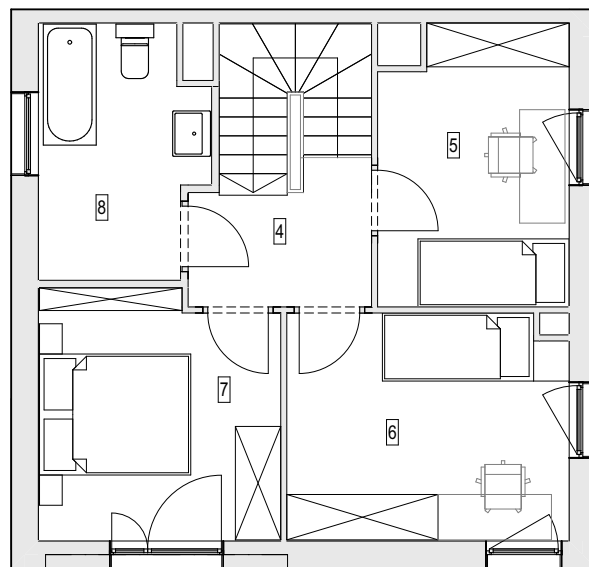

PIĘTRO



SKALA: 1:100

### BUDYNEK NR 15 - ETAP II MIESZKANIE 15.2

#### PARTER

|   |                           |       |
|---|---------------------------|-------|
| 1 | wiatrołap                 | 2,38  |
| 2 | łazienka 1                | 5,46  |
| 3 | pokój z aneksem kuchennym | 34,62 |


#### 1 PIĘTRO

|   |            |       |
|---|------------|-------|
| 4 | przedpokój | 4,08  |
| 5 | pokój 1    | 9,01  |
| 6 | pokój 2    | 10,99 |
| 7 | pokój 3    | 10,20 |
| 8 | łazienka 2 | 6,72  |

powierzchnia użytkowa: **83,46 m<sup>2</sup>**

|   |        |      |
|---|--------|------|
| 9 | balkon | 4,83 |
|---|--------|------|

K - rezerwa miejsca pod kominek

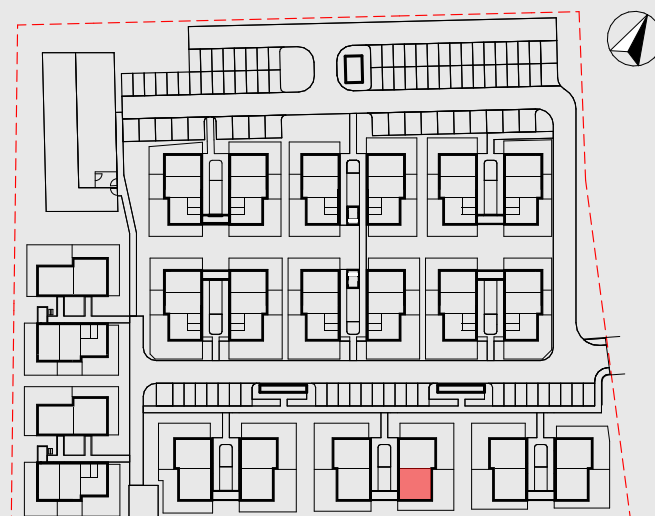

UKŁAD ZESPOŁU BUDYNKÓW

- Wymiary pomieszczeń, lokalizację przyborów sanitarnych i inne podano na podstawie projektu budowlanego. W toku budowy mogą wystąpić różnice w stosunku do projektu, wynikające ze specyfiki prac budowlanych.
- Powierzchnia użytkowa jest obliczona w świetle pionowych przegród w stanie wykończonym, na poziomie podłogi, bez uwzględnienia listew przypodłogowych, progów itp.
- Powierzchnia lokali oraz pomieszczeń określona jest na podstawie rozporządzenia Ministra Rozwoju w sprawie szczegółowego zakresu i formy projektu budowlanego z dnia 11 września 2020 r. oraz przy uwzględnieniu treści Polskiej Normy PN-ISO 9836:2022-07.