



## ZESPÓŁ BUDYNKÓW MIESZKALNYCH WIELORODZINNYCH I JEDNORODZINNYCH

Gdańsk, ul. Stężycka  
dz. nr 130, obręb 0048

**www.jasieny.pl**

e-mail: dokgdansk@atal.pl

telefon: (+48) 58 766 74 04




Biuro Sprzedaży:

ul. Długa Grobla 8, lok. 7, 80-754 Gdańsk



**JASIEŃY II**

ATAL

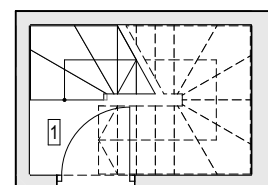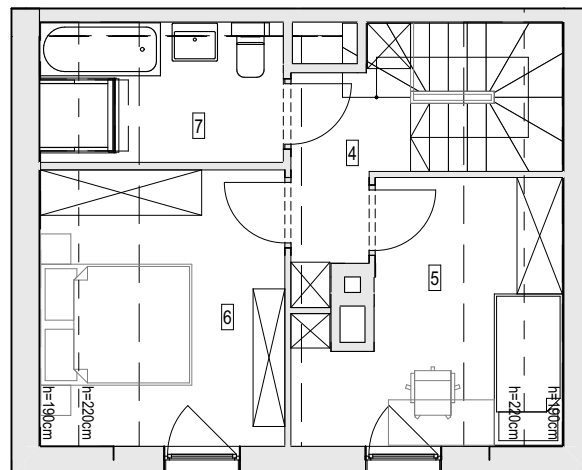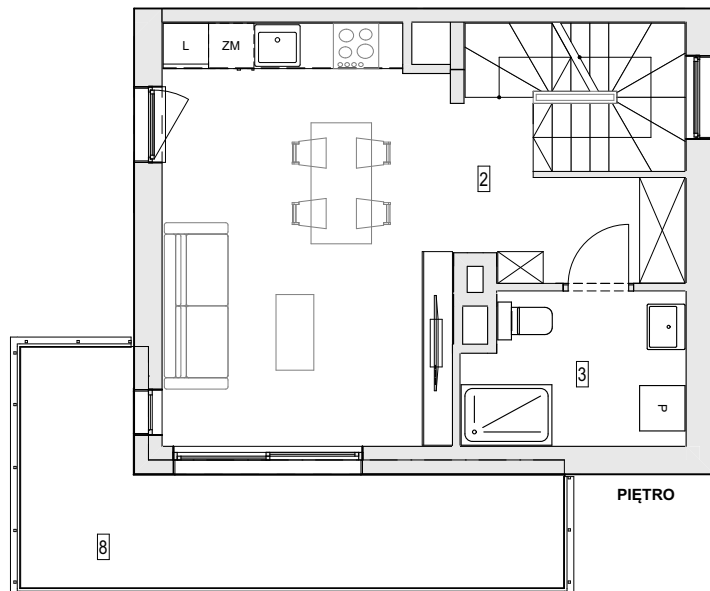

PARTER



SKALA: 1:100



### BUDYNEK NR 21 - ETAP II MIESZKANIE 21.3

#### PARTER

|   |             |      |
|---|-------------|------|
| 1 | komunikacja | 2,18 |
|---|-------------|------|

#### 1 PIĘTRO


|   |                           |       |
|---|---------------------------|-------|
| 2 | pokój z aneksem kuchennym | 26,04 |
| 3 | łazienka 1                | 5,59  |

#### 2 PIĘTRO

|   |            |       |
|---|------------|-------|
| 4 | przedpokój | 3,97  |
| 5 | pokój 1    | 9,50  |
| 6 | pokój 2    | 10,84 |
| 7 | łazienka 2 | 5,37  |

**powierzchnia użytkowa: 63,49 m<sup>2</sup>**

|   |        |       |
|---|--------|-------|
| 8 | balkon | 13,42 |
|---|--------|-------|

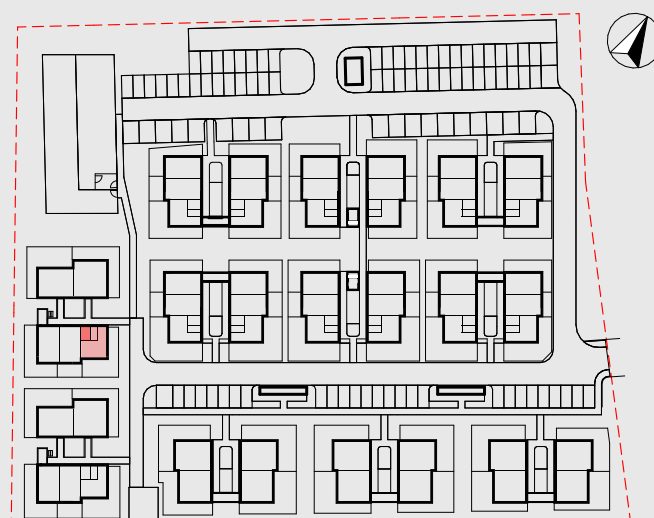

UKŁAD ZESPOŁU BUDYNKÓW

- Wymiary pomieszczeń, lokalizację przyborów sanitarnych i inne podano na podstawie projektu budowlanego. W toku budowy mogą wystąpić różnice w stosunku do projektu, wynikające ze specyfiki prac budowlanych.
- Powierzchnia użytkowa jest obliczona w świetle pionowych przegród w stanie wykończonym, na poziomie podłogi, bez uwzględnienia listew przypodłogowych, progów itp.
- Powierzchnia lokali oraz pomieszczeń określona jest na podstawie rozporządzenia Ministra Rozwoju w sprawie szczegółowego zakresu i formy projektu budowlanego z dnia 11 września 2020 r. oraz przy uwzględnieniu treści Polskiej Normy PN-ISO 9836:2022-07.

PW-1