



ZESPÓŁ BUDYNKÓW MIESZKALNYCH WIELORODZINNYCH I JEDNORODZINNYCH

Gdańsk, ul. Stężycka
dz. nr 130, obręb 0048



www.jasieny.pl

e-mail: dokgdansk@atal.pl

telefon: (+48) 58 766 74 04

Biuro Sprzedaży:

ul. Długa Grobla 8, lok. 7, 80-754 Gdańsk

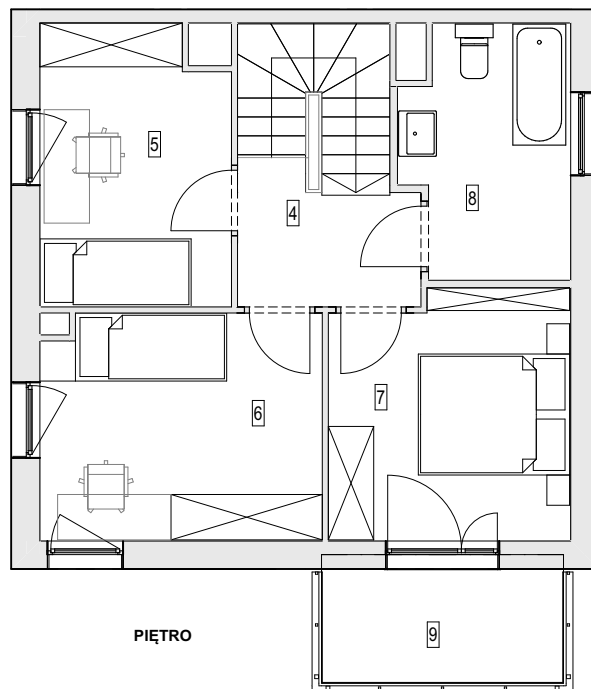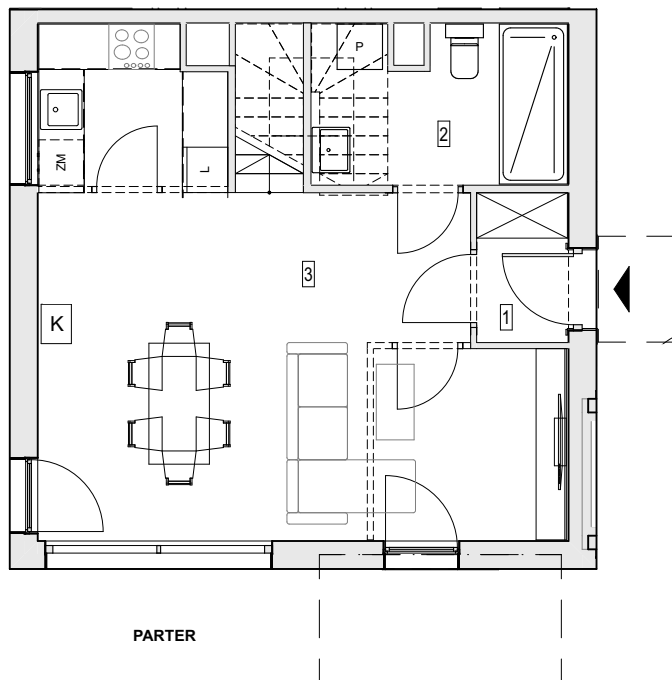

SKALA: 1:100

BUDYNEK NR 14 - ETAP II MIESZKANIE 14.2

PARTER

1	wiatrołap	2,38
2	łazienka 1	5,46
3	pokój z aneksem kuchennym	34,62


1 PIĘTRO

4	przedpokój	4,08
5	pokój 1	9,01
6	pokój 2	10,99
7	pokój 3	10,20
8	łazienka 2	6,72

powierzchnia użytkowa: **83,46 m²**

9	balkon	4,83
---	--------	------

K - rezerwa miejsca pod kominek

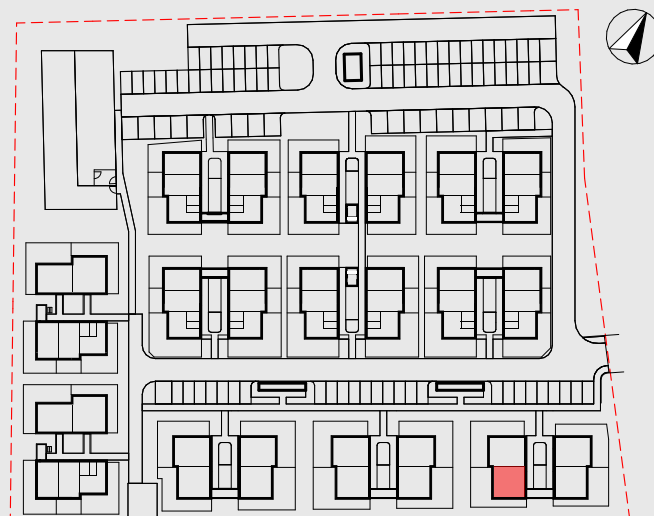

UKŁAD ZESPOŁU BUDYNKÓW

- Wymiary pomieszczeń, lokalizację przyrządów sanitarnych i inne podano na podstawie projektu budowlanego. W toku budowy mogą wystąpić różnice w stosunku do projektu, wynikające ze specyfiki prac budowlanych.
- Powierzchnia użytkowa jest obliczona w świetle pionowych przegród w stanie wykończonym, na poziomie podłogi, bez uwzględnienia listew przypodłogowych, progów itp.
- Powierzchnia lokali oraz pomieszczeń określona jest na podstawie rozporządzenia Ministra Rozwoju w sprawie szczegółowego zakresu i formy projektu budowlanego z dnia 11 września 2020 r. oraz przy uwzględnieniu treści Polskiej Normy PN-ISO 9836:2022-07.