



## ZESPÓŁ BUDYNKÓW MIESZKALNYCH WIEŁORODZINNYCH I JEDNORODZINNYCH

Gdańsk, ul. Stężycka  
dz. nr 130, obręb 0048


**www.jasieny.pl**

e-mail: dokgdansk@atal.pl

telefon: (+48) 58 766 74 04

Biuro Sprzedaży:

ul. Długa Grobla 8, lok. 7, 80-754 Gdańsk

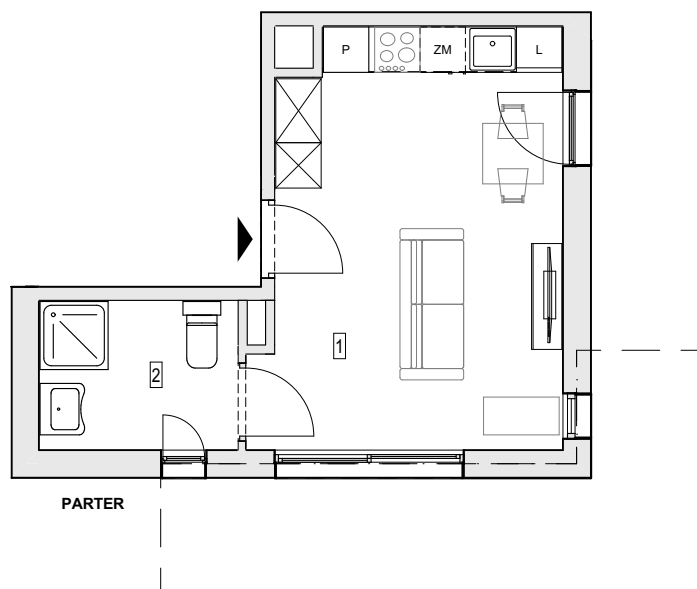


SKALA: 1:100

### BUDYNEK NR 31 - ETAP II MIESZKANIE 31.4

#### PARTER

|                        |                           |                      |
|------------------------|---------------------------|----------------------|
| 1                      | pokój z aneksem kuchennym | 21,19                |
| 2                      | łazienka                  | 5,08                 |
| powierzchnia użytkowa: |                           | 26,27 m <sup>2</sup> |

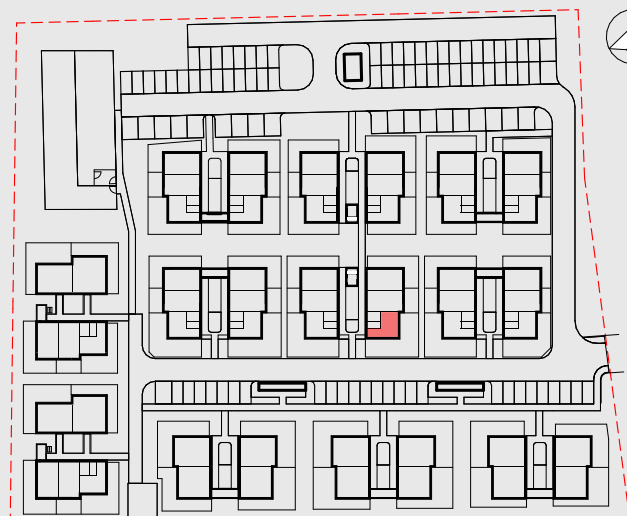

UKŁAD ZESPOŁU BUDYNKÓW

1. Wymiary pomieszczeń, lokalizację przyborów sanitarnych i inne podano na podstawie projektu budowlanego. W toku budowy mogą wystąpić różnice w stosunku do projektu, wynikające ze specyfiki prac budowlanych.
2. Powierzchnia użytkowa jest obliczona w świetle pionowych przegród w stanie wykończonym, na poziomie podłogi, bez uwzględnienia listew przypodłogowych, progów itp.
3. Powierzchnia lokali oraz pomieszczeń określona jest na podstawie rozporządzenia Ministra Rozwoju w sprawie szczegółowego zakresu i formy projektu budowlanego z dnia 11 września 2020 r. oraz przy uwzględnieniu treści Polskiej Normy PN-ISO 9836:2022-07.