



ZESPÓŁ BUDYNKÓW MIESZKALNYCH WIELORODZINNYCH I JEDNORODZINNYCH

Gdańsk, ul. Stężycka
dz. nr 130, obręb 0048

www.jasieny.pl

e-mail: dokgdansk@atal.pl

telefon: (+48) 58 766 74 04


Biuro Sprzedaży:

ul. Długa Grobla 8, lok. 7, 80-754 Gdańsk




JASIENY II


ATAL

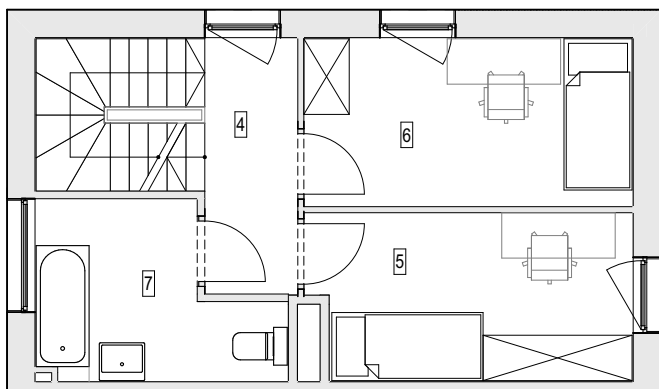

PIĘTRO

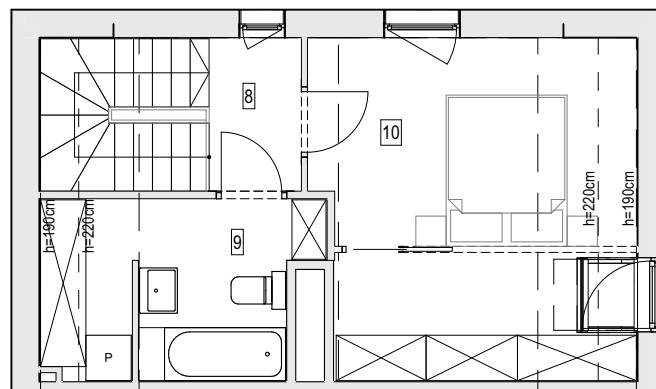

PODDASZE

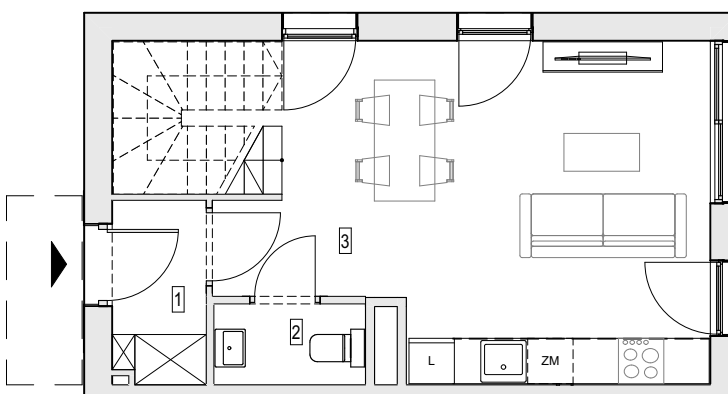

PARTER



SKALA: 1:100

BUDYNEK NR 28 - ETAP II MIESZKANIE 28.1

PARTER

1	wiatrołap	2,93
2	wc	2,05
3	pokój z aneksem kuchennym	26,31


1 PIĘTRO

4	przedpokój 1	4,15
5	pokój 1	9,23
6	pokój 2	9,63
7	łazienka 1	6,24

2 PIĘTRO

8	przedpokój 2	2,46
9	łazienka 2	7,36
10	pokój 3	17,62

powierzchnia użytkowa: **87,98 m²**

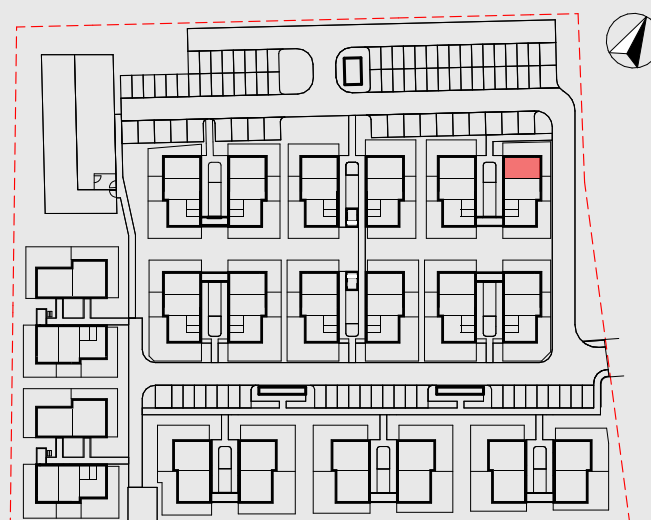

UKŁAD ZESPOŁU BUDYNKÓW

- Wymiary pomieszczeń, lokalizację przyborów sanitarnych i inne podano na podstawie projektu budowlanego. W toku budowy mogą wystąpić różnice w stosunku do projektu, wynikające ze specyfiki prac budowlanych.
- Powierzchnia użytkowa jest obliczona w świetle pionowych przegród w stanie wykończonym, na poziomie podłogi, bez uwzględnienia listew przypodłogowych, progów itp.
- Powierzchnia lokali oraz pomieszczeń określona jest na podstawie rozporządzenia Ministra Rozwoju w sprawie szczegółowego zakresu i formy projektu budowlanego z dnia 11 września 2020 r. oraz przy uwzględnieniu treści Polskiej Normy PN-ISO 9836:2022-07.