



ZESPÓŁ BUDYNKÓW MIESZKALNYCH WIELORODZINNYCH I JEDNORODZINNYCH

Gdańsk, ul. Stężycka
dz. nr 130, obręb 0048

www.jasieny.pl

e-mail: dokgdansk@atal.pl

telefon: (+48) 58 766 74 04


Biuro Sprzedaży:

ul. Długa Grobla 8, lok. 7, 80-754 Gdańsk




JASIEŃ II


ATAL

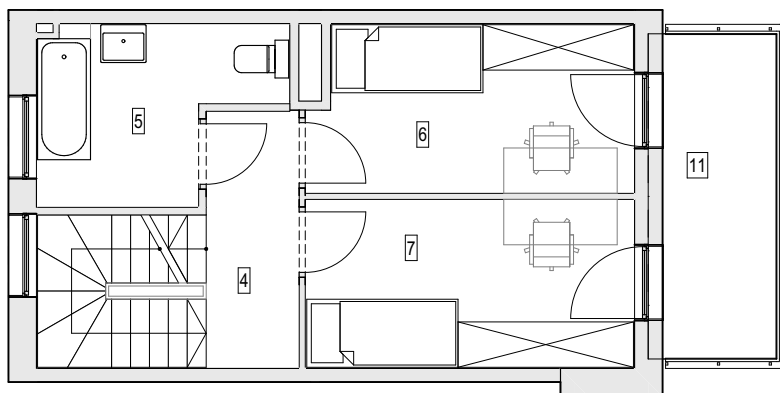

PIĘTRO

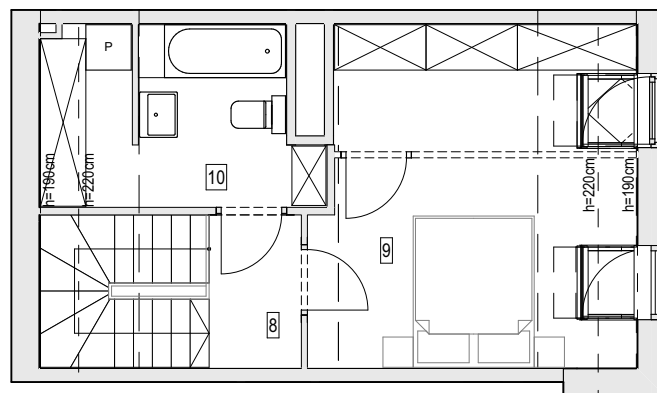

PODDASZE

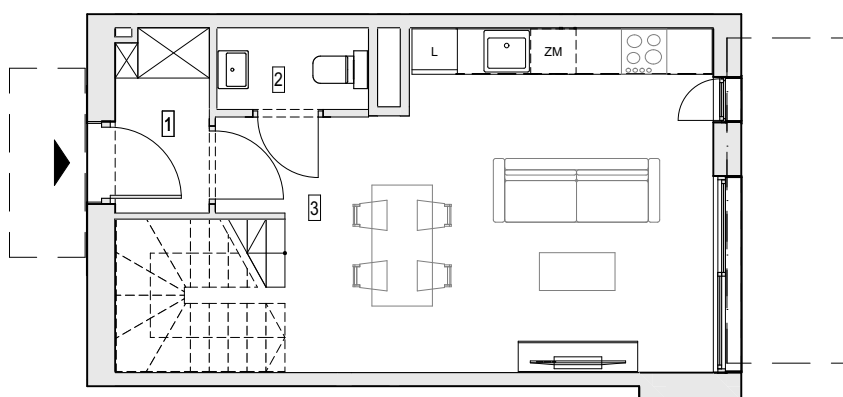

PARTER



SKALA: 1:100

BUDYNEK NR 29 - ETAP II MIESZKANIE 29.2

PARTER

1	wiatrołap	2,94
2	wc	2,07
3	pokój z aneksem kuchennym	26,34

1 PIĘTRO


4	przedpokój 1	4,16
5	łazienka 1	6,26
6	pokój 1	9,28
7	pokój 2	9,63

2 PIĘTRO

8	przedpokój 2	2,46
9	pokój 3	17,66
10	łazienka 2	7,39

powierzchnia użytkowa: **88,19 m²**

11	balkon	6,49
----	--------	------

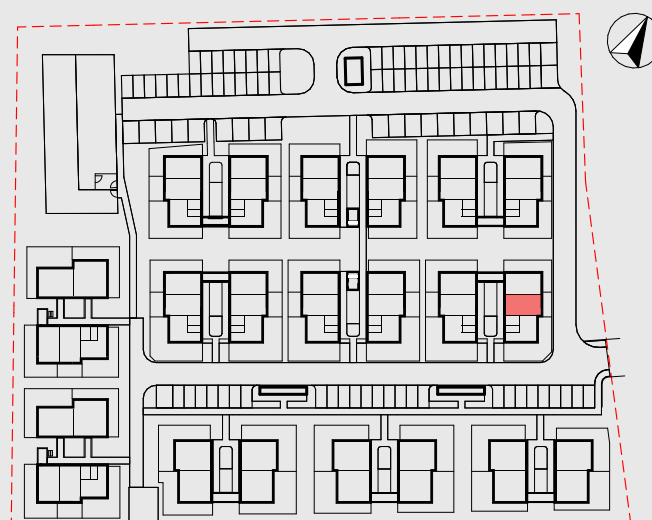

UKŁAD ZESPOŁU BUDYNKÓW

- Wymiary pomieszczeń, lokalizację przyrządów sanitarnych i inne podano na podstawie projektu budowlanego. W toku budowy mogą wystąpić różnice w stosunku do projektu, wynikające ze specyfiki prac budowlanych.
- Powierzchnia użytkowa jest obliczona w świetle pionowych przegród w stanie wykończonym, na poziomie podłogi, bez uwzględnienia listew przypodłogowych, progów itp.
- Powierzchnia lokali oraz pomieszczeń określona jest na podstawie rozporządzenia Ministra Rozwoju w sprawie szczegółowego zakresu i formy projektu budowlanego z dnia 11 września 2020 r. oraz przy uwzględnieniu treści Polskiej Normy PN-ISO 9836:2022-07.