



ZESPÓŁ BUDYNKÓW MIESZKALNYCH WIELORODZINNYCH I JEDNORODZINNYCH

Gdańsk, ul. Stężycka
dz. nr 130, obręb 0048

www.jasieny.pl

e-mail: dokgdansk@atal.pl

telefon: (+48) 58 766 74 04




Biuro Sprzedaży:

ul. Długa Grobla 8, lok. 7, 80-754 Gdańsk



JASIEŃY II

ATAL

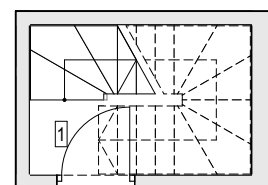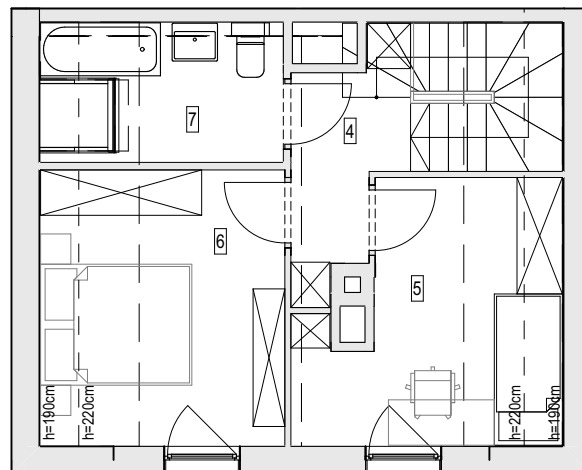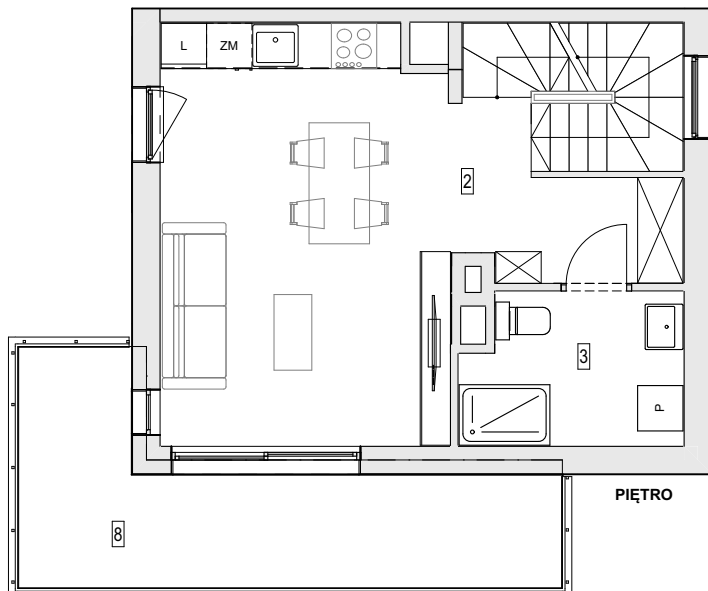

PARTER



SKALA: 1:100



BUDYNEK NR 27 - ETAP II MIESZKANIE 27.3

PARTER

1	komunikacja	2,18
---	-------------	------

1 PIĘTRO


2	pokój z aneksem kuchennym	26,04
3	łazienka 1	5,59

2 PIĘTRO

4	przedpokój	3,97
5	pokój 1	9,50
6	pokój 2	10,84
7	łazienka 2	5,37

powierzchnia użytkowa: **63,49 m²**

8	balkon	13,42
---	--------	-------

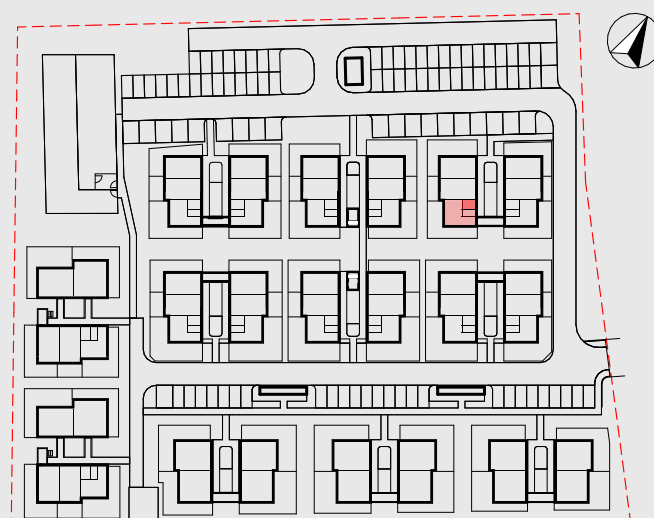

UKŁAD ZESPOŁU BUDYNKÓW

- Wymiary pomieszczeń, lokalizację przyborów sanitarnych i inne podano na podstawie projektu budowlanego. W toku budowy mogą wystąpić różnice w stosunku do projektu, wynikające ze specyfiki prac budowlanych.
- Powierzchnia użytkowa jest obliczona w świetle pionowych przegród w stanie wykończonym, na poziomie podłogi, bez uwzględnienia listew przypodłogowych, progów itp.
- Powierzchnia lokali oraz pomieszczeń określona jest na podstawie rozporządzenia Ministra Rozwoju w sprawie szczegółowego zakresu i formy projektu budowlanego z dnia 11 września 2020 r. oraz przy uwzględnieniu treści Polskiej Normy PN-ISO 9836:2022-07.