

ZESPÓŁ BUDYNKÓW JEDNORODZINNYCH DWULOKALOWYCH



Wrocław, ul. Kosmonautów

dz. ewid. 45/4, jednostka ewid. Wrocław, obręb ewid.
0045 Stabłowice

www.villeprzybialej.pl


e-mail: dokwroclaw@atal.pl

telefon: (+48) 609 132 028


ATAL S.A. Dział Obsługi Klienta

ul. Krakowska 35/1 50-424 Wrocław

ATA L
VILLE
PRZY BIAŁEJ

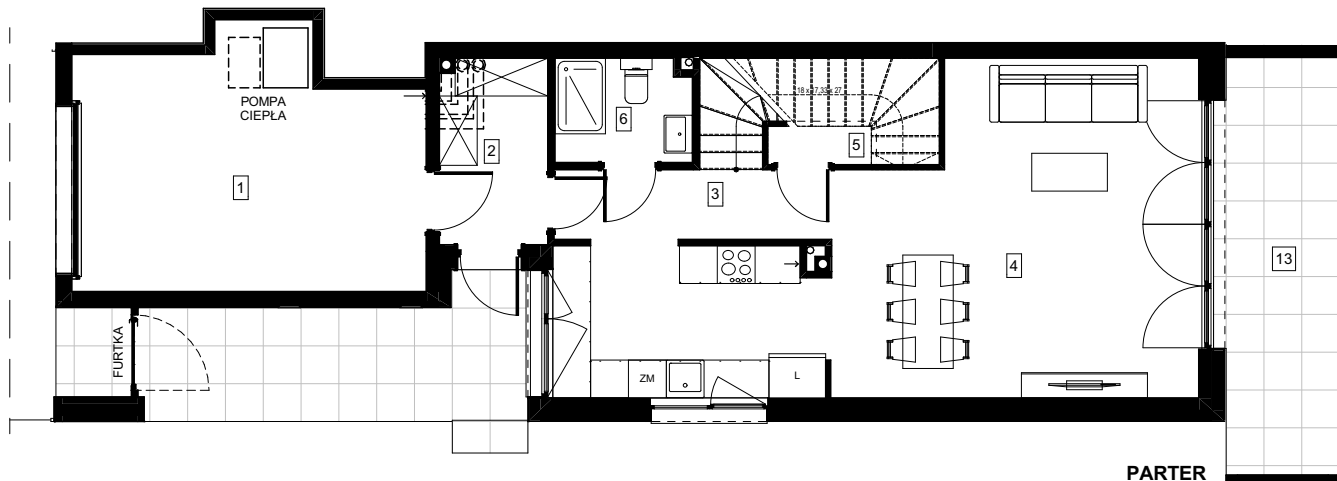

PARTER

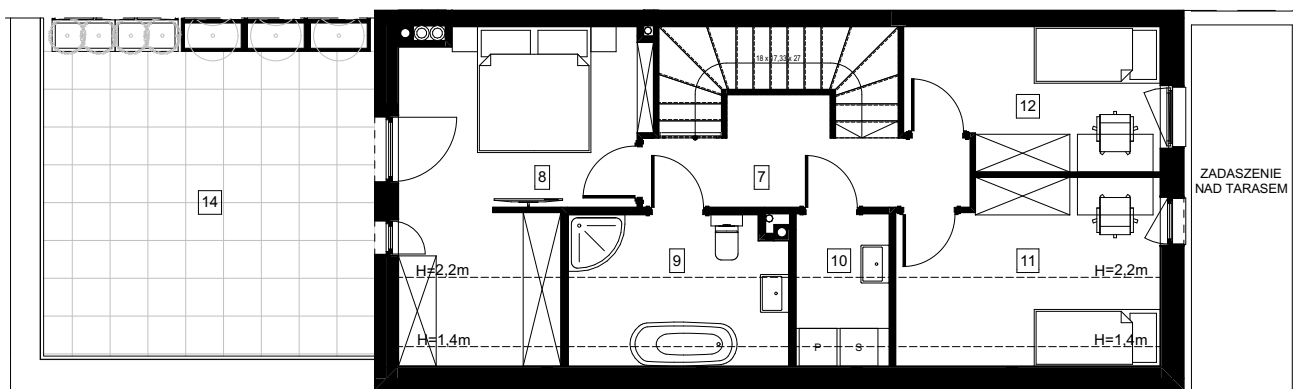

PIĘTRO


0 1 2 3 4 5m

SKALA 1:120

BUDYNEK: D2

MIESZKANIE: D2.1

PARTER	[m ²]
1 GARAŻ	21,05
2 WIATROŁAP	5,03
3 PRZEDPOKÓJ	4,87
4 POKÓJ Z ANEKSEM KUCHENNYM	38,75
5 GARDEROBA	2,64
6 WC	3,52
1 PIĘTRO	
7 PRZEDPOKÓJ	6,86
8 POKÓJ 1	15,17
9 ŁAZIENKA	5,21
10 PRALNIA	2,31
11 POKÓJ 2	8,28
12 POKÓJ 3	8,71
POWIERZCHNIA UŻYTKOWA	122,40 m²
13 TARAS 1	11,93
14 TARAS 2	25,41

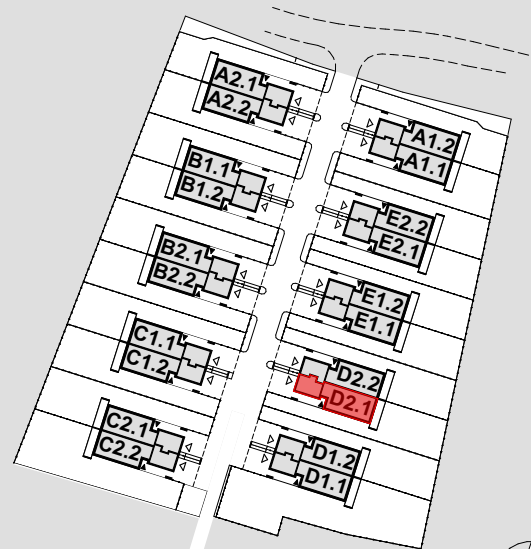

1. Wymiary pomieszczeń, lokalizację przyrządów sanitarnych i inne podano na podstawie projektu budowlanego. W toku budowy mogą wystąpić różnice w stosunku do projektu, wynikające ze specyfiki prac budowlanych.
2. Powierzchnia użytkowa jest obliczona w świetle pionowych przegród w stanie wykończonym, na poziomie podłogi, bez uwzględnienia listew przypodłogowych, progów itp.
3. Powierzchnia lokali oraz pomieszczeń określona jest na podstawie rozporządzenia Ministra Rozwoju w sprawie szczegółowego zakresu i formy projektu budowlanego z dnia 11 września 2020 r. oraz przy uwzględnieniu treści Polskiej Normy PN-ISO 9836:2022-07.



ZESPÓŁ BUDYNKÓW JEDNORODZINNYCH DWULOKALOWYCH



Wrocław, ul. Kosmonautów
dz. ewid. 45/4, jednostka ewid. Wrocław, obręb ewid.
0045 Stąblowice
www.villeprzybialej.pl
e-mail: dokwroclaw@atal.pl
telefon: (+48) 609 132 028
ATAL S.A. Dział Obsługi Klienta
ul. Krakowska 35/1 50-424 Wrocław

ATA L
VILLE
PRZY BIAŁEJ

CZĘŚCI NIERUCHOMOŚCI WSPÓLNEJ PRYZNANE DO WYŁĄCZNEGO KORZYSTANIA

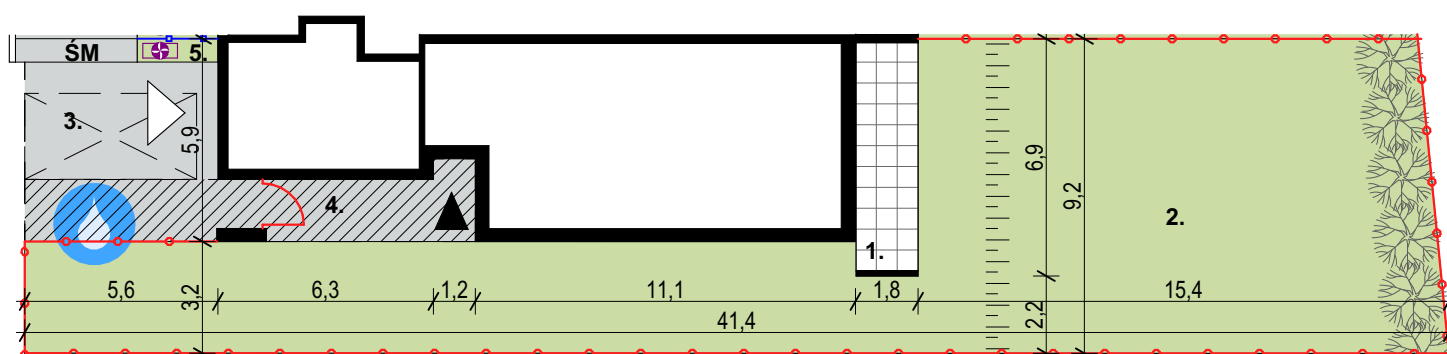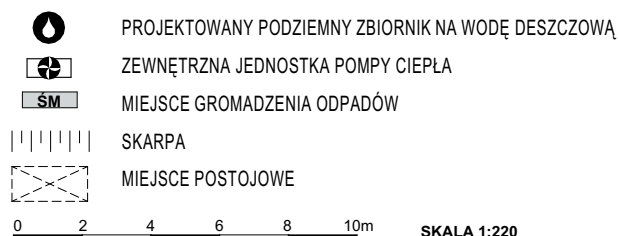


BUDYNEK: D2

MIESZKANIE: D2.1

POWIERZCHNIE

1. POWIERZCHNIA TARASU	11,93 m ²
2. POWIERZCHNIA OGRÓDKA	219,85 m ²
3. POWIERZCHNIA PODJAZDU	21,71 m ²
4. POWIERZCHNIA DOJŚCIA	23,87 m ²
5. POWIERZCHNIA PRZEDOGRÓDKA	1,60 m ²

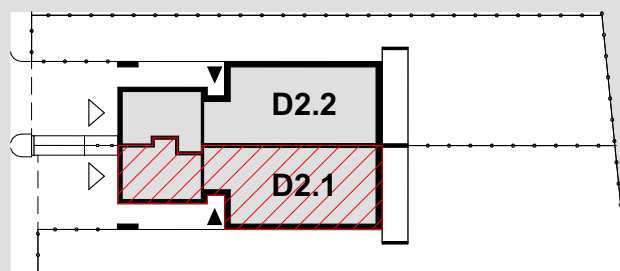

1. Wymiary pomieszczeń, lokalizację przyrządów sanitarnych i inne podano na podstawie projektu budowlanego. W toku budowy mogą wystąpić różnice w stosunku do projektu, wynikające ze specyfiki prac budowlanych.
2. Powierzchnia użytkowa jest obliczona w świetle pionowych przegród w stanie wykończonym, na poziomie podłogi, bez uwzględnienia listew przypodłogowych, progów itp.
3. Powierzchnia lokali oraz pomieszczeń określona jest na podstawie rozporządzenia Ministra Rozwoju w sprawie szczegółowego zakresu i formy projektu budowlanego z dnia 11 września 2020 r. oraz przy uwzględnieniu treści Polskiej Normy PN-ISO 9836:2022-07.

Budynek: D2
Mieszkanie: D2.1



Budynek: D2
Mieszkanie: D2.1

