ZESPÓŁ BUDYNKÓW JEDNORODZINNYCH DWULOKALOWYCH

Wrocław, ul. Kosmonautów
dz. ewid. 45/4, jednostka ewid. Wrocław, obręb ewid. 0045 Stabłowice
www.villeprzybialej.pl
e-mail: dokwroclaw@atal.pl
telefon: (+48) 609 132 028
ATAL S.A. Dział Obsługi Klienta
ul. Krakowska 35/1 50-424 Wrocław


ATAL VILLE PRZY BIAŁEJ



BUDYNEK: E1

MIESZKANIE: E1.2

	PARTER	[m²]
1	GARAŻ	21,06
2	WIATROŁAP	4,97
3	PRZEDPOKÓJ	5,07
4	POKÓJ Z ANEKSEM KUCHENNYM	29,03
5	GARDEROBA	2,65
6	POKÓJ 1	9,87
7	ŁAZIENKA	3,19
	1 PIĘTRO	
8	PRZEDPOKÓJ	6,65
9	POKÓJ 1	9,44
10	POKÓJ 2	9,65
11	POKÓJ 3	15,58
12	ŁAZIENKA	4,14
13	PRALNIA	1,80
	POWIERZCHNIA UŻYTKOWA	**123,10 m²**
14	TARAS 1	11,93
15	TARAS 2	25,40

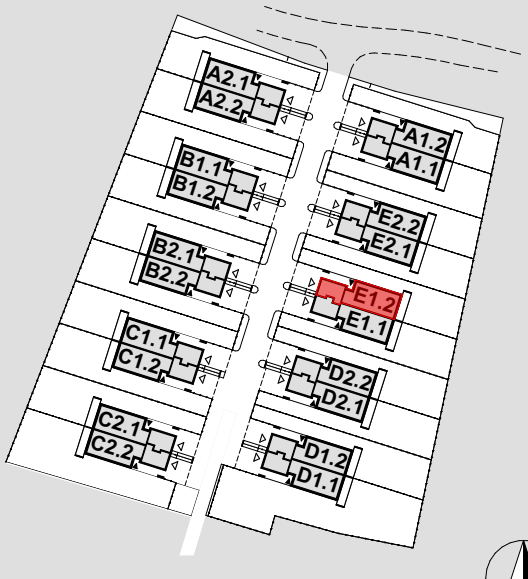


1. Wymiary pomieszczeń, lokalizację przyborów sanitarnych i inne podano na podstawie projektu budowlanego. W toku budowy mogą wystąpić różnice w stosunku do projektu, wynikające ze specyfiki prac budowlanych.
2. Powierzchnia użytkowa jest obliczona w świetle pionowych przegród w stanie wykończonym, na poziomie podłogi, bez uwzględnienia listew przypodłogowych, progów itp.
3. Powierzchnia lokali oraz pomieszczeń określona jest na podstawie rozporządzenia Ministra Rozwoju w sprawie szczegółowego zakresu i formy projektu budowlanego z dnia 11 września 2020 r. oraz przy uwzględnieniu treści Polskiej Normy PN-ISO 9836:2022-07.

ZESPÓŁ BUDYNKÓW JEDNORODZINNYCH DWULOKALOWYCH

Wrocław, ul. Kosmonautów
dz. ewid. 45/4, jednostka ewid. Wrocław, obręb ewid. 0045 Stabłowice
www.villeprzybialej.pl
e-mail: dokwroclaw@atal.pl
telefon: (+48) 609 132 028
ATAL S.A. Dział Obsługi Klienta
ul. Krakowska 35/1 50-424 Wrocław

ATAL VILLE PRZY BIAŁEJ

CZĘŚCI NIERUCHOMOŚCI WSPÓLNEJ PRZYZNANE DO WYŁĄCZNEGO KORZYSTANIA

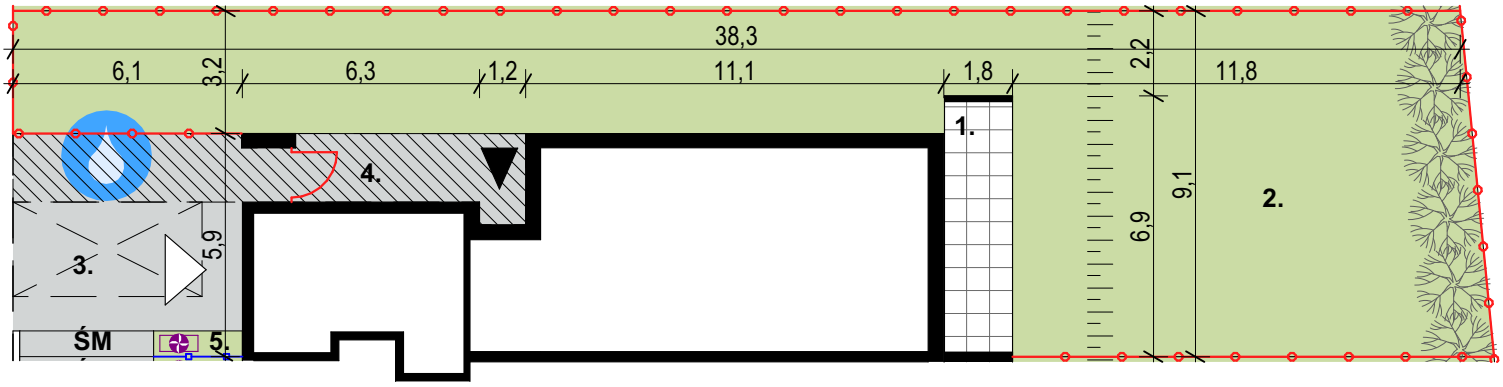

PROJEKTOWANY PODZIEMNY ZBIORNIK NA WODĘ DESZCZOWĄ
ZEWNĘTRZNA JEDNOSTKA POMPY CIEPŁA
ŚM MIEJSCE GROMADZENIA ODPADÓW
SKARPA
MIEJSCE POSTOJOWE


0 2 4 6 8 10m **SKALA 1:200**

BUDYNEK: E1

MIESZKANIE: E1.2


POWIERZCHNIE

1. POWIERZCHNIA TARASU	11,93 m²
2. POWIERZCHNIA OGRÓDKA	196,43 m²
3. POWIERZCHNIA PODJAZDU	23,20 m²
4. POWIERZCHNIA DOJŚCIA	24,72 m²
5. POWIERZCHNIA PRZEDOGRÓDKA	1,60 m²

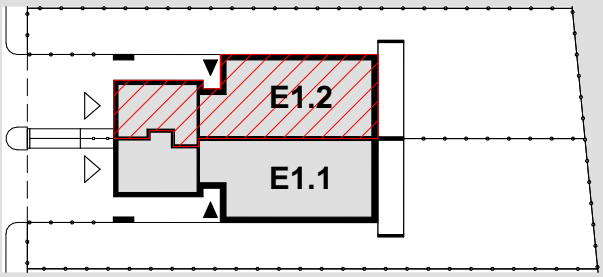

1. Wymiary pomieszczeń, lokalizację przyborów sanitarnych i inne podano na podstawie projektu budowlanego. W toku budowy mogą wystąpić różnice w stosunku do projektu, wynikające ze specyfiki prac budowlanych.
2. Powierzchnia użytkowa jest obliczona w świetle pionowych przegród w stanie wykończonym, na poziomie podłogi, bez uwzględnienia listew przypodłogowych, progów itp.
3. Powierzchnia lokali oraz pomieszczeń określona jest na podstawie rozporządzenia Ministra Rozwoju w sprawie szczegółowego zakresu i formy projektu budowlanego z dnia 11 września 2020 r. oraz przy uwzględnieniu treści Polskiej Normy PN-ISO 9836:2022-07.


Budynek: E1
Mieszkanie: E1.2

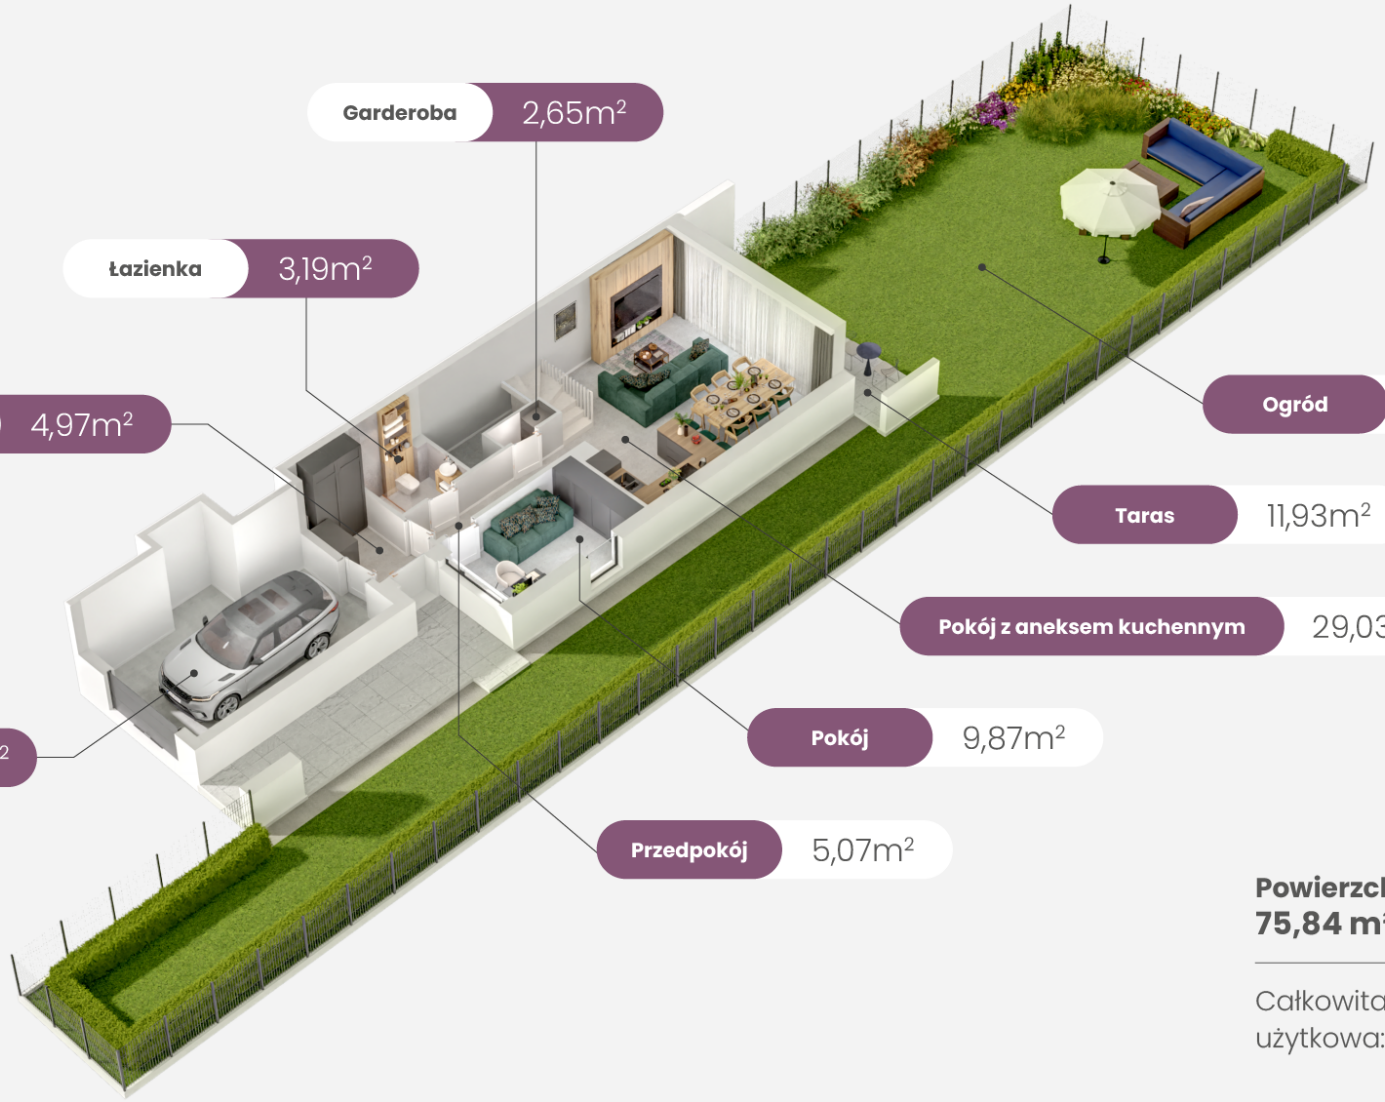

Powierzchnia użytkowa parter
75,84 m²

Całkowita powierzchnia użytkowa: 123,10 m²

Budynek: E1
Mieszkanie: E1.2

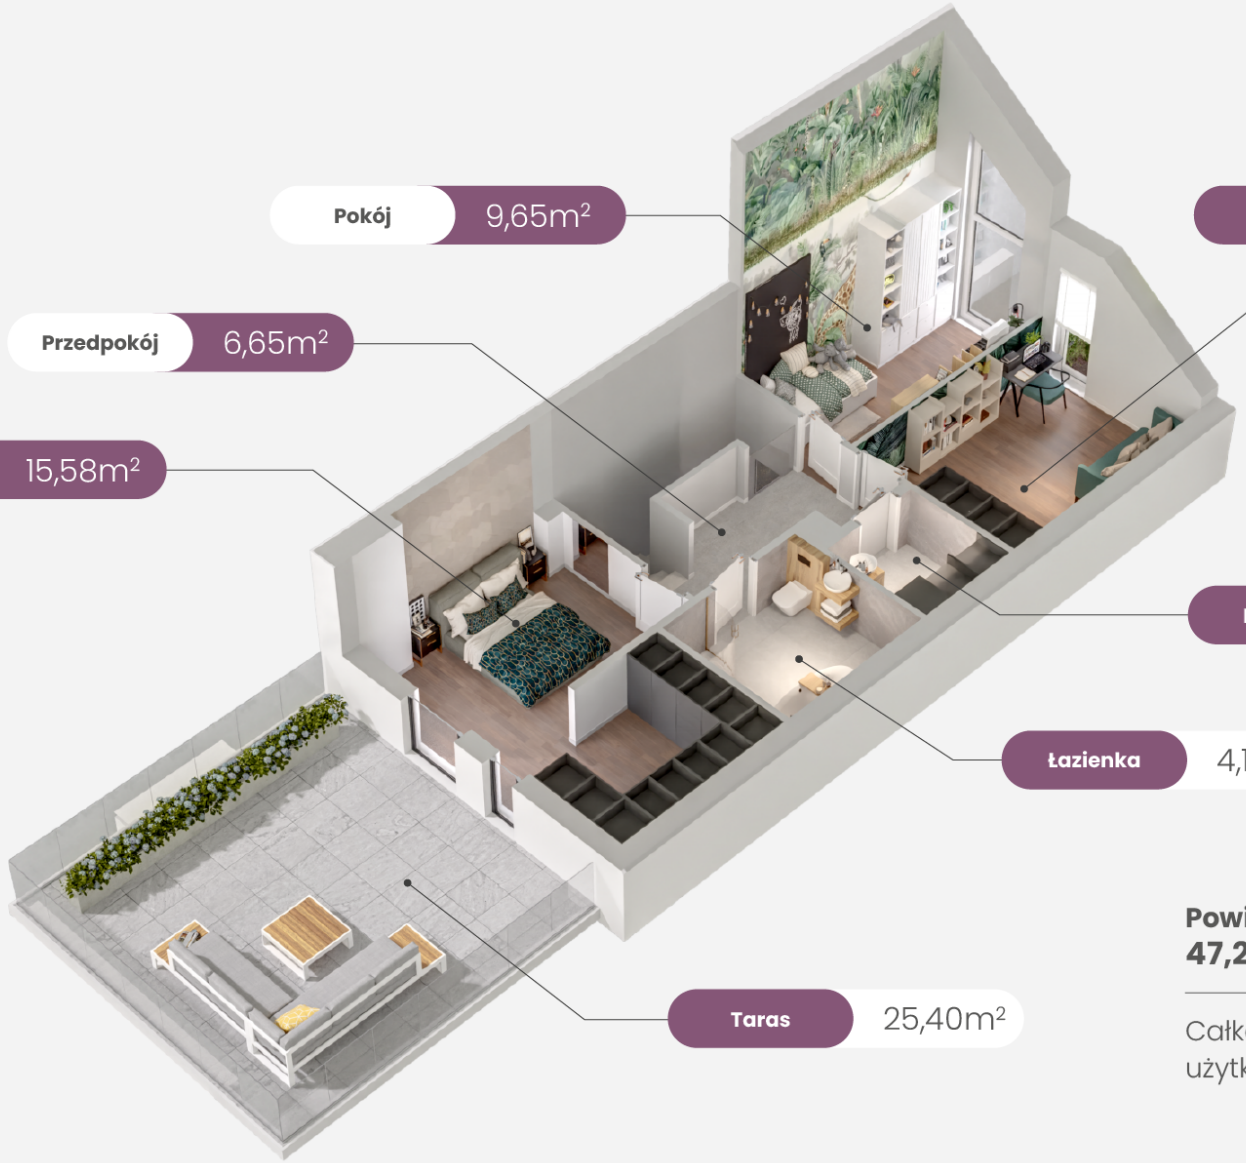

Powierzchnia użytkowa piętro
47,26 m²

Całkowita powierzchnia użytkowa: 123,10 m²