


# ZESPÓŁ BUDYNKÓW JEDNORODZINNYCH DWULOKALOWYCH




Wrocław, ul. Kosmonautów  
dz. ewid. 45/4, jednostka ewid. Wrocław, obręb ewid.  
0045 Stabłowice  
**www.villeprzybialej.pl**  
e-mail: dokwroclaw@atal.pl  
telefon: (+48) 609 132 028  
ATAL S.A. Dział Obsługi Klienta  
ul. Krakowska 35/1 50-424 Wrocław

ATA L  
**VILLE**  
PRZY BIAŁEJ

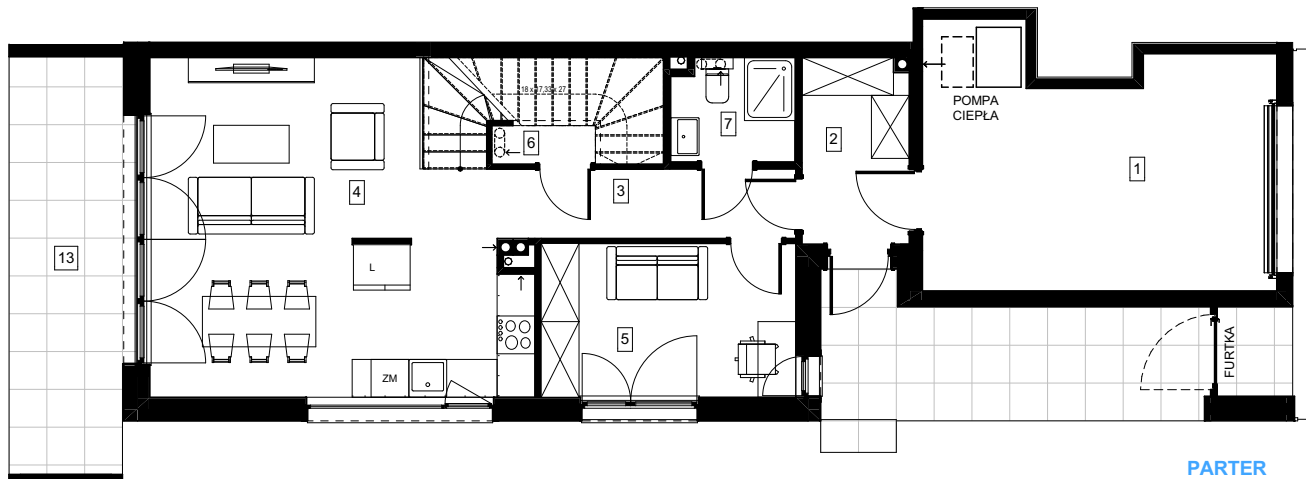

PARTER

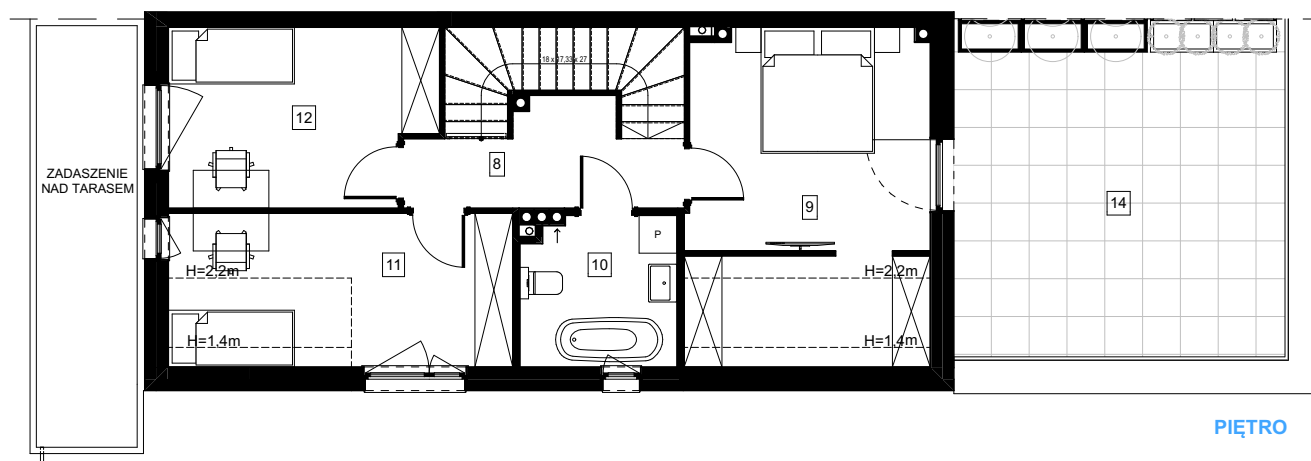

PIĘTRO

0 1 2 3 4 5m


SKALA 1:120



## BUDYNEK: B1

### MIESZKANIE: B1.2

|    | PARTER                       | [m <sup>2</sup> ]           |
|----|------------------------------|-----------------------------|
| 1  | GARAŻ                        | 21,06                       |
| 2  | WIATROŁAP                    | 4,97                        |
| 3  | PRZEDPOKÓJ                   | 5,21                        |
| 4  | POKÓJ Z ANEKSEM KUCHENNYM    | 28,72                       |
| 5  | POKÓJ 1                      | 9,86                        |
| 6  | GARDEROBA                    | 2,48                        |
| 7  | ŁAZIENKA                     | 3,15                        |
|    | 1 PIĘTRO                     |                             |
| 8  | PRZEDPOKÓJ                   | 5,97                        |
| 9  | POKÓJ 2                      | 16,98                       |
| 10 | ŁAZIENKA                     | 5,77                        |
| 11 | POKÓJ 3                      | 10,84                       |
| 12 | POKÓJ 4                      | 11,58                       |
|    | <b>POWIERZCHNIA UŻYTKOWA</b> | <b>126,59 m<sup>2</sup></b> |
| 13 | TARAS 1                      | 11,93                       |
| 14 | TARAS 2                      | 25,41                       |

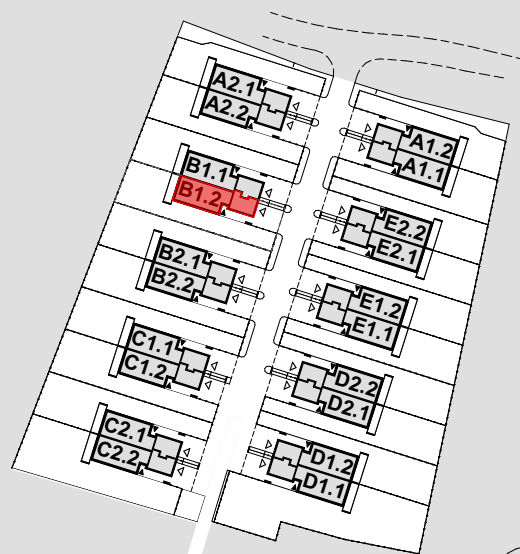

- Wymiary pomieszczeń, lokalizację przyborów sanitarnych i inne podano na podstawie projektu budowlanego. W toku budowy mogą wystąpić różnice w stosunku do projektu, wynikające ze specyfiki prac budowlanych.
- Powierzchnia użytkowa jest obliczona w świetle pionowych przegród w stanie wykończonym, na poziomie podłogi, bez uwzględnienia listew przypodłogowych, progów itp.
- Powierzchnia lokali oraz pomieszczeń określona jest na podstawie rozporządzenia Ministra Rozwoju w sprawie szczegółowego zakresu i formy projektu budowlanego z dnia 11 września 2020 r. oraz przy uwzględnieniu treści Polskiej Normy PN-ISO 9836:2022-07.