
ZESPÓŁ BUDYNKÓW JEDNORODZINNYCH DWULOKALOWYCH

Wrocław, ul. Kosmonautów
dz. ewid. 45/4, jednostka ewid. Wrocław, obręb ewid. 0045 Stabłowice
www.villeprzybialej.pl
e-mail: dokwroclaw@atal.pl
telefon: (+48) 609 132 028
ATAL S.A. Dział Obsługi Klienta
ul. Krakowska 35/1 50-424 Wrocław


ATAL VILLE PRZY BIAŁEJ

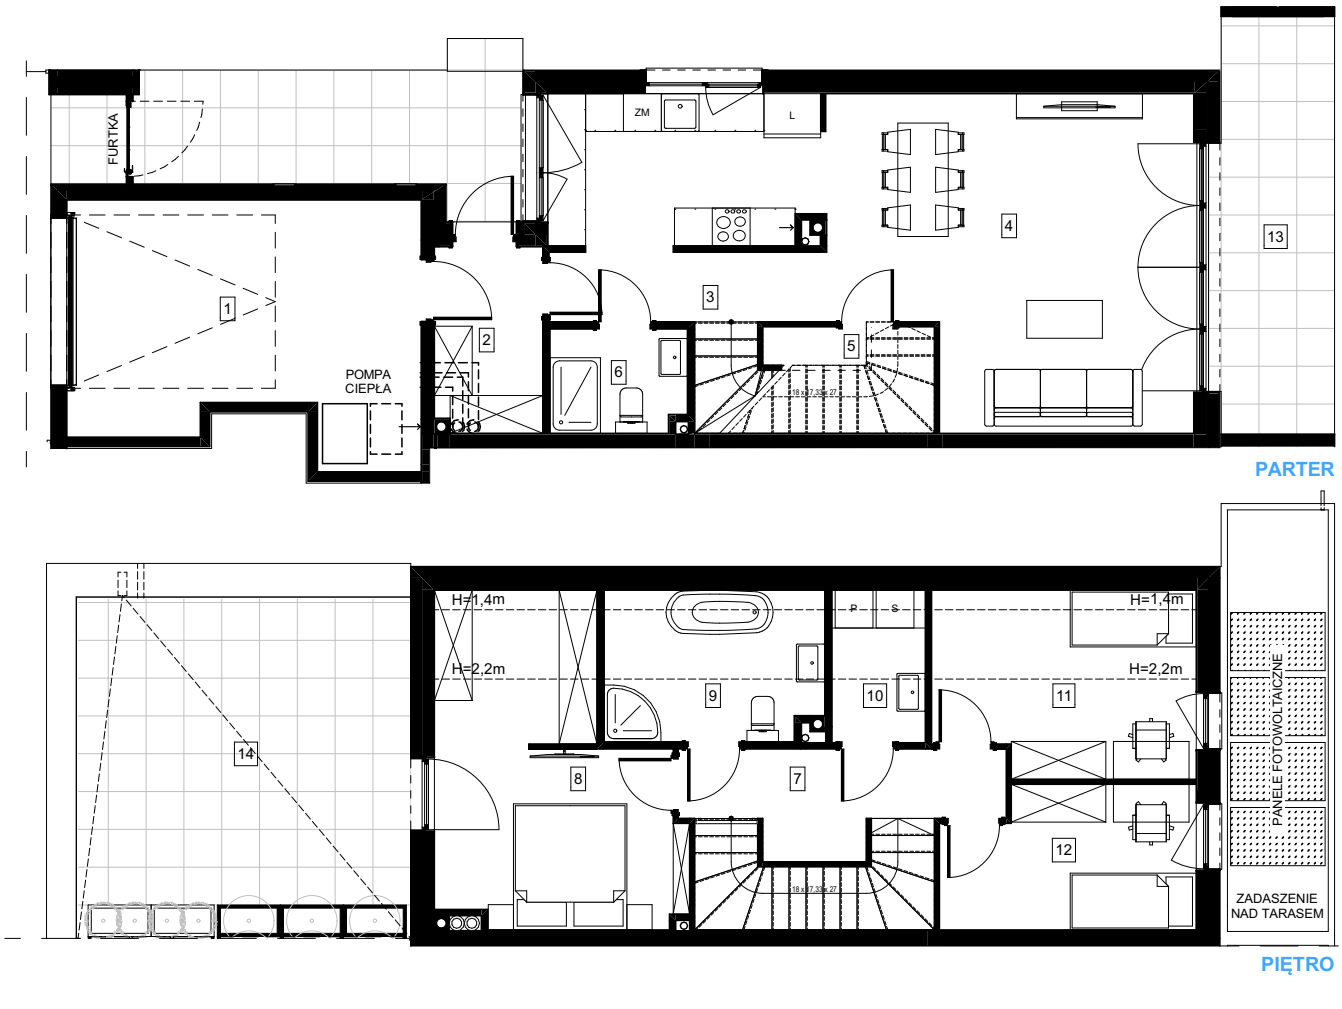

BUDYNEK: D1

MIESZKANIE: D1.2

	PARTER	[m²]
1	GARAŻ	21,06
2	WIATROŁAP	5,03
3	PRZEDPOKÓJ	4,87
4	POKÓJ Z ANEKSEM KUCHENNYM	38,75
5	GARDEROBA	2,64
6	WC	3,52
	1 PIĘTRO	
7	PRZEDPOKÓJ	6,86
8	POKÓJ 1	15,16
9	ŁAZIENKA	5,21
10	PRALNIA	2,31
11	POKÓJ 2	8,28
12	POKÓJ 3	8,71
	POWIERZCHNIA UŻYTKOWA	**122,40 m²**
13	TARAS 1	11,93
14	TARAS 2	25,41

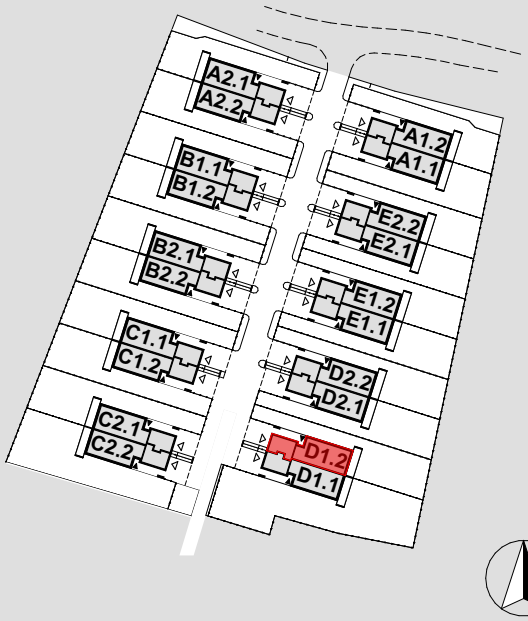


1. Wymiary pomieszczeń, lokalizację przyborów sanitarnych i inne podano na podstawie projektu budowlanego. W toku budowy mogą wystąpić różnice w stosunku do projektu, wynikające ze specyfiki prac budowlanych.
2. Powierzchnia użytkowa jest obliczona w świetle pionowych przegród w stanie wykończonym, na poziomie podłogi, bez uwzględnienia listew przypodłogowych, progów itp.
3. Powierzchnia lokali oraz pomieszczeń określona jest na podstawie rozporządzenia Ministra Rozwoju w sprawie szczegółowego zakresu i formy projektu budowlanego z dnia 11 września 2020 r. oraz przy uwzględnieniu treści Polskiej Normy PN-ISO 9836:2022-07.

ZESPÓŁ BUDYNKÓW JEDNORODZINNYCH DWULOKALOWYCH

Wrocław, ul. Kosmonautów
dz. ewid. 45/4, jednostka ewid. Wrocław, obręb ewid. 0045 Stabłowice
www.villeprzybialej.pl
e-mail: dokwroclaw@atal.pl
telefon: (+48) 609 132 028
ATAL S.A. Dział Obsługi Klienta
ul. Krakowska 35/1 50-424 Wrocław

ATAL VILLE PRZY BIAŁEJ

CZĘŚCI NIERUCHOMOŚCI WSPÓLNEJ PRZYZNANE DO WYŁĄCZNEGO KORZYSTANIA

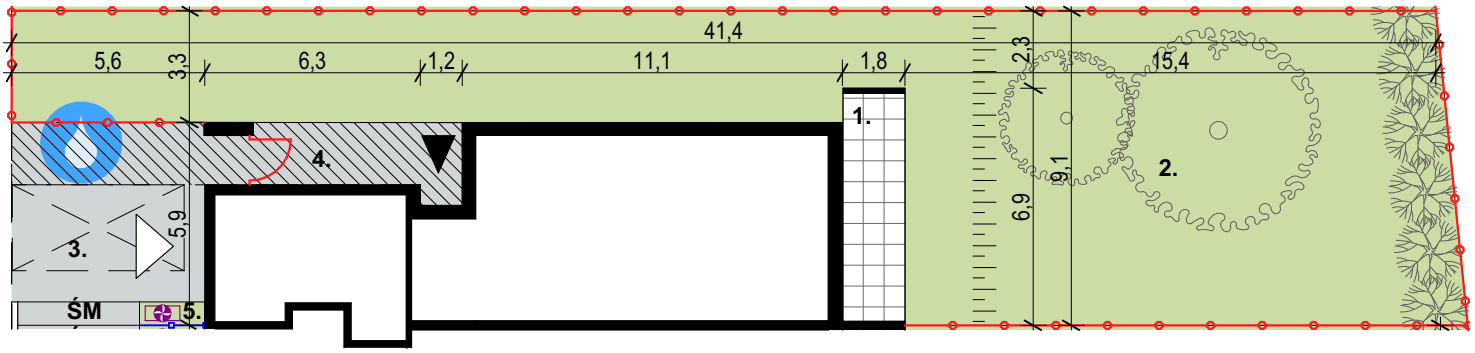


PROJEKTOWANY PODZIEMNY ZBIORNIK NA WODĘ DESZCZOWĄ
ZEWNĘTRZNA JEDNOSTKA POMPY CIEPŁA
ŚM MIEJSCE GROMADZENIA ODPADÓW
SKARPA
MIEJSCE POSTOJOWE

0 2 4 6 8 10m **SKALA 1:220**

BUDYNEK: D1

MIESZKANIE: D1.2

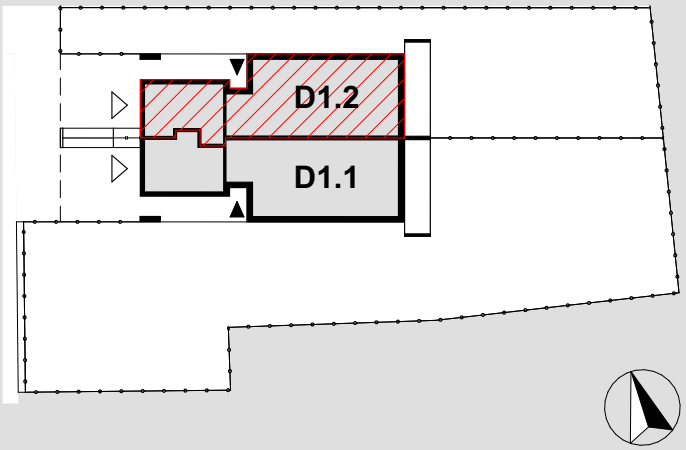

POWIERZCHNIE

1. POWIERZCHNIA TARASU	11,93 m²
2. POWIERZCHNIA OGRÓDKA	228,13 m²
3. POWIERZCHNIA PODJAZDU	21,68 m²
4. POWIERZCHNIA DOJŚCIA	23,96 m²
5. POWIERZCHNIA PRZEDOGRÓDKA	1,29 m²

1. Wymiary pomieszczeń, lokalizację przyborów sanitarnych i inne podano na podstawie projektu budowlanego. W toku budowy mogą wystąpić różnice w stosunku do projektu, wynikające ze specyfiki prac budowlanych.
2. Powierzchnia użytkowa jest obliczona w świetle pionowych przegród w stanie wykończonym, na poziomie podłogi, bez uwzględnienia listew przypodłogowych, progów itp.
3. Powierzchnia lokali oraz pomieszczeń określona jest na podstawie rozporządzenia Ministra Rozwoju w sprawie szczegółowego zakresu i formy projektu budowlanego z dnia 11 września 2020 r. oraz przy uwzględnieniu treści Polskiej Normy PN-ISO 9836:2022-07.

Budynek: D1
Mieszkanie: D1.2



Powierzchnia użytkowa parter
75,87 m²

Całkowita powierzchnia użytkowa: 122,41 m²

Budynek: D1
Mieszkanie: D1.2



Powierzchnia użytkowa piętro
46,54 m²

Całkowita powierzchnia użytkowa: 122,41 m²