


ZESPÓŁ BUDYNKÓW JEDNORODZINNYCH DWULOKALOWYCH




Wrocław, ul. Kosmonautów
dz. ewid. 45/4, jednostka ewid. Wrocław, obręb ewid.
0045 Stabłowice
www.villeprzybialej.pl
e-mail: dokwroclaw@atal.pl
telefon: (+48) 609 132 028
ATAL S.A. Dział Obsługi Klienta
ul. Krakowska 35/1 50-424 Wrocław

ATA L
VILLE
PRZY BIAŁEJ

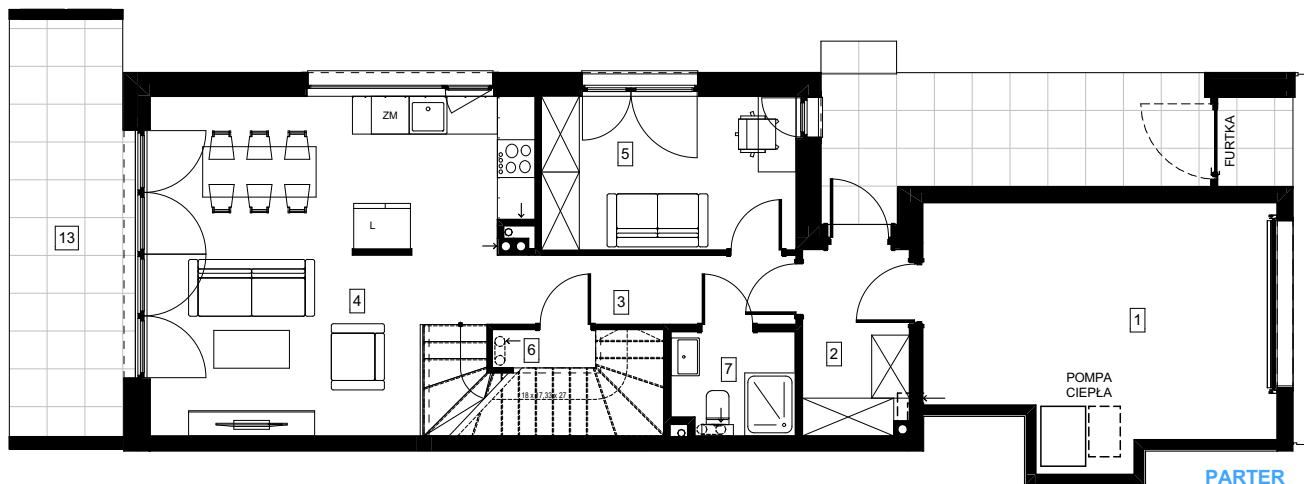

PARTER

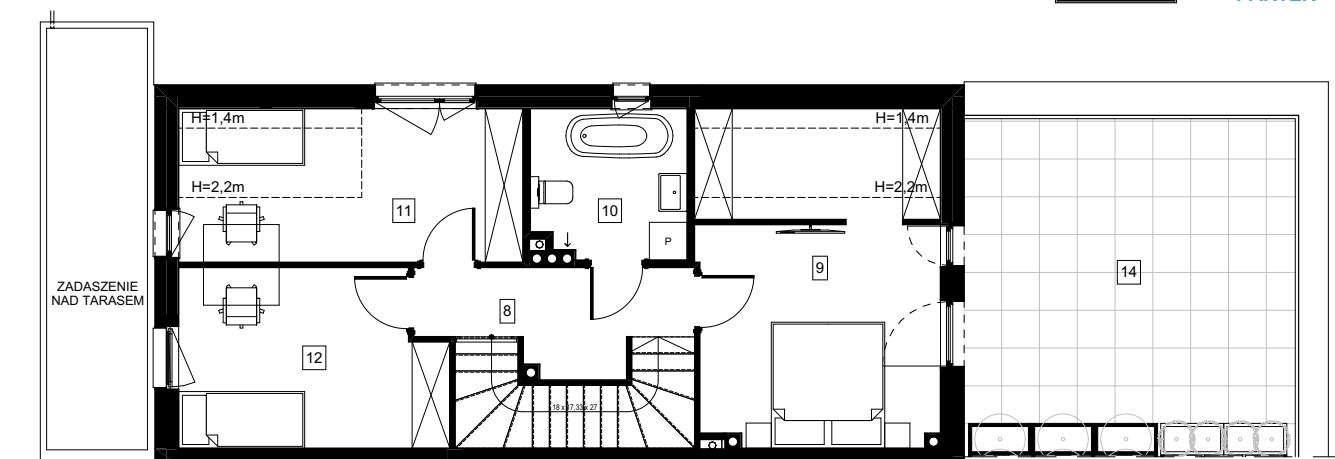

PIĘTRO

0 1 2 3 4 5m


SKALA 1:120



BUDYNEK: B1


MIESZKANIE: B1.1

	PARTER	[m ²]
1	GARAŻ	21,05
2	WIATROŁAP	4,97
3	PRZEDPOKÓJ	5,21
4	POKÓJ Z ANEKSEM KUCHENNYM	28,72
5	POKÓJ 1	9,86
6	GARDEROBA	2,48
7	ŁAZIENKA	3,15
1 PIĘTRO		
8	PRZEDPOKÓJ	5,97
9	POKÓJ 2	16,98
10	ŁAZIENKA	5,77
11	POKÓJ 3	10,84
12	POKÓJ 4	11,58
POWIERZCHNIA UŻYTKOWA		126,58 m²
13	TARAS 1	11,93
14	TARAS 2	25,41

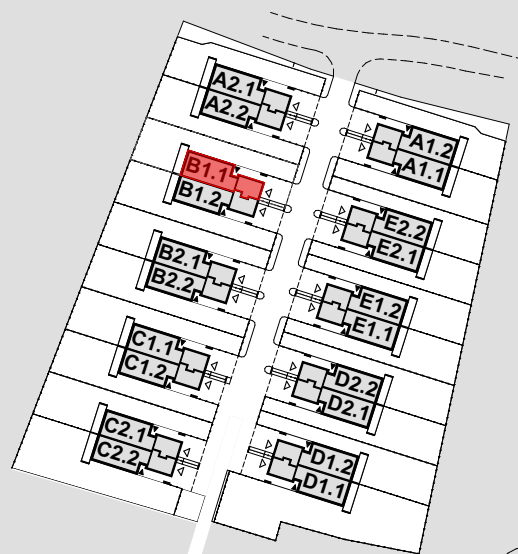

- Wymiary pomieszczeń, lokalizację przyrządów sanitarnych i inne podano na podstawie projektu budowlanego. W toku budowy mogą wystąpić różnice w stosunku do projektu, wynikające ze specyfiki prac budowlanych.
- Powierzchnia użytkowa jest obliczona w świetle pionowych przegród w stanie wykończonym, na poziomie podłogi, bez uwzględnienia listew przypodłogowych, progów itp.
- Powierzchnia lokali oraz pomieszczeń określona jest na podstawie rozporządzenia Ministra Rozwoju w sprawie szczegółowego zakresu i formy projektu budowlanego z dnia 11 września 2020 r. oraz przy uwzględnieniu treści Polskiej Normy PN-ISO 9836:2022-07.

Budynek: B1
Mieszkanie: B1.1

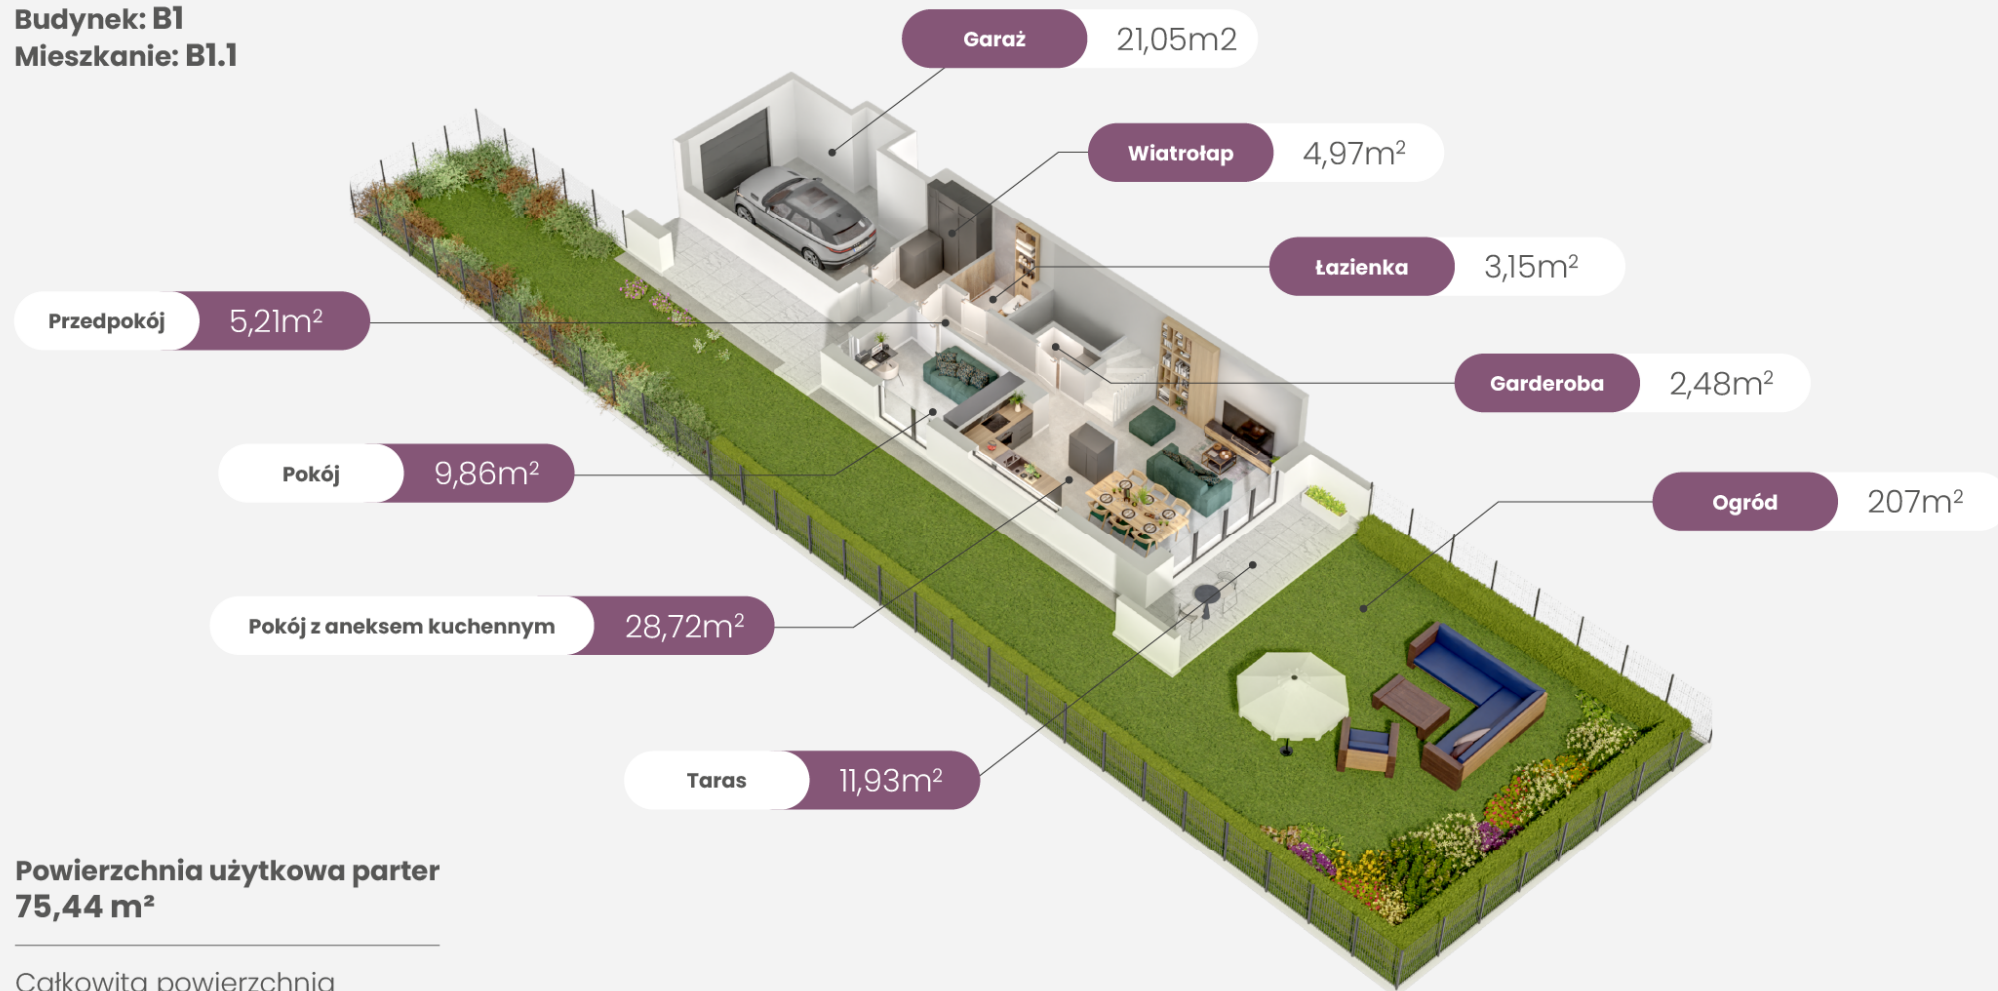

Powierzchnia użytkowa parter
75,44 m²

Całkowita powierzchnia
użytkowa: 126,58 m²

Budynek: B1
Mieszkanie: B1.1



Powierzchnia użytkowa piętro
51,14 m²

Całkowita powierzchnia
użytkowa: 126,58 m²