




BUDYNEK MIESZKALNY WIELORODZINNY Z USŁUGAMI - A3
ul. Hipoteczna 7/9 w Łodzi
DZ. EWID. NR 280/46; obręb B-29

www.hipotecznapark.pl

e-mail: bsmlodz@atal.pl
telefon: (+48) 42 632 90 57; (+48) 42 632 23 43
ATAL S.A. Biuro Sprzedaży Mieszkań ul. Drewnowska 43a lok. LB1 91-002 Łódź



HIPOTECZNA PARK

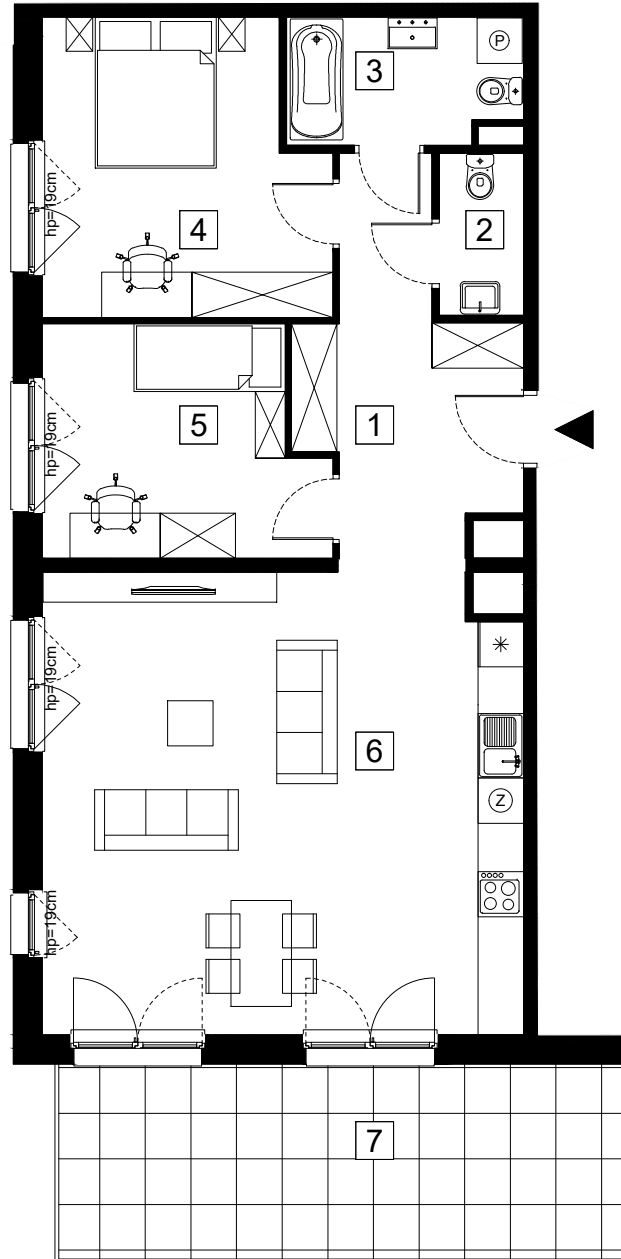

SKALA 1:100

MIESZKANIE A3-5-132

PIĘTRO 5

| | | |
|------------------------------|---------------------------|----------------------------|
| 1 | KOMUNIKACJA | 11,24 m ² |
| 2 | TOALETA | 2,35 m ² |
| 3 | ŁAZIENKA | 5,03 m ² |
| 4 | POKÓJ | 13,91 m ² |
| 5 | POKÓJ | 10,72 m ² |
| 6 | SALON Z ANEKSEM KUCHENNYM | 38,10 m ² |
| POWIERZCHNIA UŻYTKOWA | | 81,35 m² |
| 7 | TARAS | 19,45 m ² |



1. Wymiary pomieszczeń, lokalizację przyrządów sanitarnych i inne podano na podstawie projektu budowlanego. W toku budowy mogą wystąpić różnice w stosunku do stanu wynikającego z projektu, wynikające ze specyfiki prac budowlanych.

2. Powierzchnia jest obliczona w świetle pionowych przegród w stanie wykończonym, przy uwzględnieniu tynków i okładzin o grubości 1,5cm, na poziomie podłogi bez uwzględnienia listew przypodłogowych, progów itp. Wymiary są podane w stanie bez wykończenia.

3. Powierzchnia użytkowa lokali określona jest na podstawie rozporządzenia Ministra Rozwoju w sprawie szczegółowego zakresu i formy projektu budowlanego z dnia 11 września 2020 r. oraz przy uwzględnieniu treści Polskiej Normy PN-ISO 9836:2022-07