



ZESPÓŁ BUDYNKÓW WIELORODZINNYCH

Poznań, ul. Leśnych Skrzatów

cz. dz. ewid. 59, jednostka ewid. 306401_1, obręb ewid. 0038 Ławica

www.zaciszemarcelin.pl

e-mail: dokpoznan@atal.pl


telefon: (+48) 609 590 025

Biuro Sprzedaży:

ul. Chwaliszewo 62/U1, 61-105 Poznań



ZACISZE
MARCELIN

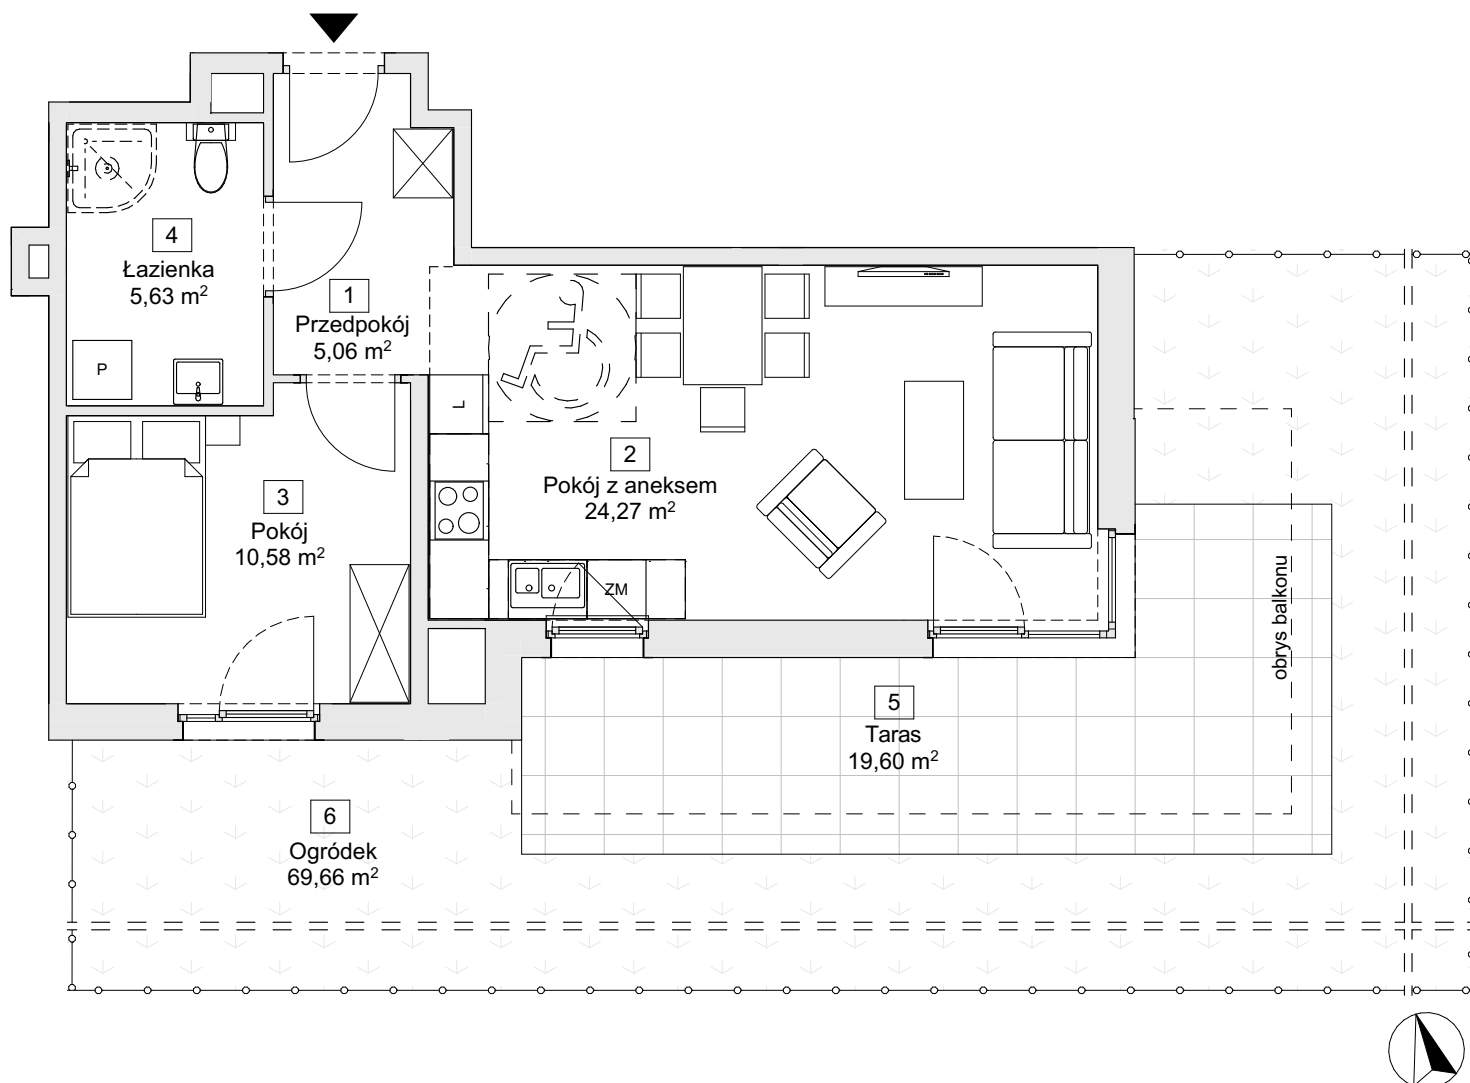

BUDYNEK A8

Mieszkanie dwupokojowe


TYP 13

PARTER

MIESZKANIE A8.0.2

[m²]

1	Przedpokój	5,06
2	Pokój z aneksem	24,27
3	Pokój	10,58
4	Łazienka	5,63
POWIERZCHNIA UŻYTKOWA		45,54 m²
5	Taras	19,60
6	Ogródek	69,66

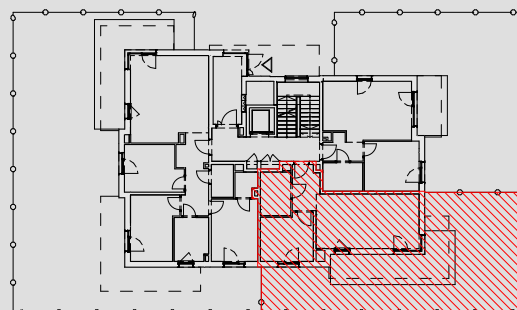

1. Wymiary pomieszczeń, lokalizację przyrządów sanitarnych i inne podano na podstawie projektu budowlanego. W toku budowy mogą wystąpić różnice w stosunku do projektu, wynikające ze specyfiki prac budowlanych.
2. Powierzchnia użytkowa jest obliczona w świetle pionowych przegród w stanie wykończonym, na poziomie podłogi, bez uwzględnienia listew przypodłogowych, progów itp.
3. Powierzchnia lokali oraz pomieszczeń określona jest na podstawie rozporządzenia Ministra Rozwoju w sprawie szczegółowego zakresu i formy projektu budowlanego z dnia 11 września 2020 r. oraz przy uwzględnieniu treści Polskiej Normy PN-ISO 9836:2022-07.