

**BUDYNEK MIESZKALNY WIELORODZINNY D1**

ul. Generała Stanisława Maczka A 6, 6A, 6B, 8, 8A, 8B, Łódź
dz. nr 43/48, 43/51, 43/54, 43/57, 43/60, 43/63, 43/67, 43/71, obręb P-34


www.nowemiastopolesie.pl

e-mail: doklodz@atal.pl

telefon: (+48) 42 632 23 43; (+48) 632 90 57



ATAL S.A. Biuro Sprzedaży Mieszkań, 94-328 Łódź, ul. Generała Stanisława Maczka 2, lok. 34

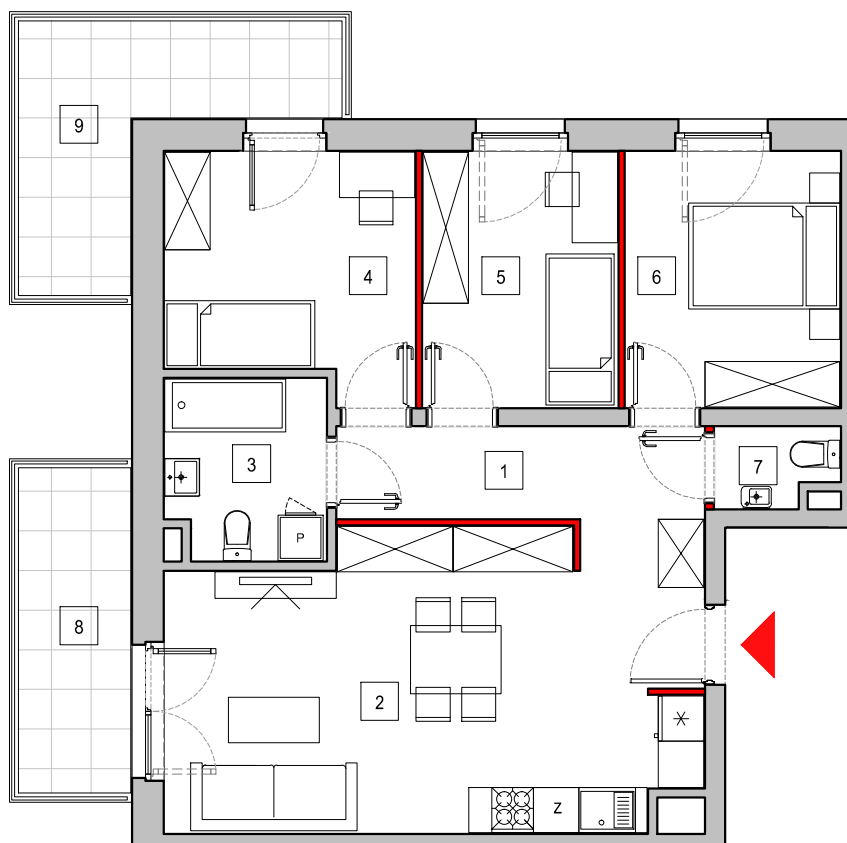

skala 1:100

D2



D1



D3

**ETAP IVB
MIESZKANIE D1.1_1_4**

PIĘTRO 1

1	Komunikacja	7,03 m ²
2	Pokój dzienny z aneksem kuchennym	25,81 m ²
3	Łazienka	4,89 m ²
4	Sypialnia 1	9,98 m ²
5	Sypialnia 2	8,69 m ²
6	Sypialnia 3	9,54 m ²
7	WC	1,56 m ²
	powierzchnia osłon działowych możliwych do demontażu/wyburzenia	1,41 m ²

MAKSYMALNA POWIERZCHNIA UŻYTKOWA 68,91 m²

8	Balkon 1	6,70 m ²
9	Balkon 2	9,48 m ²

1. Wymiary pomieszczeń, lokalizację przyborów sanitarnych i inne podano na podstawie projektu budowlanego. W toku budowy mogą wystąpić różnice w stosunku do stanu wynikającego z projektu, wynikające ze specyfiki prac budowlanych.

2. Powierzchnia jest obliczona w świetle pionowych przegród w stanie wykończonym, przy uwzględnieniu tynków i okładzin o grubości 1,5cm, na poziomie podłogi bez uwzględnienia listew przypodłogowych, progów itp. Wymiary są podane w stanie bez wykończenia.

3. Powierzchnia użytkowa lokali oraz pomieszczeń określona jest na podstawie rozporządzenia Ministra Transportu, Budownictwa i Gospodarki Morskiej z dnia 25.04.2012 r. w sprawie szczegółowego zakresu i formy projektu budowlanego oraz przy uwzględnieniu treści Polskiej Normy PN-ISO 9836:1997. Powierzchnia użytkowa uwzględnia powierzchnię zajmowaną przez elementy nadające się do demontażu i rozbiórki (rury, kanały i ścianki działowe), nie uwzględnia natomiast powierzchni otworów na drzwi i okna oraz nisze w elementach zamykających.