



## BUDYNEK MIESZKALNY WIELORODZINNY D1

ul. Generała Stanisława Maczka A 6, 6A, 6B, 8, 8A, 8B, Łódź  
dz. nr 43/48, 43/51, 43/54, 43/57, 43/60, 43/63, 43/67, 43/71, obręb P-34


[www.nowomiastopolesie.pl](http://www.nowomiastopolesie.pl)

e-mail: doklodz@atal.pl

telefon: (+48) 42 632 23 43; (+48) 632 90 57



ATAL S.A. Biuro Sprzedaży Mieszkań, 94-328 Łódź, ul. Generała Stanisława Maczka 2, lok. 34

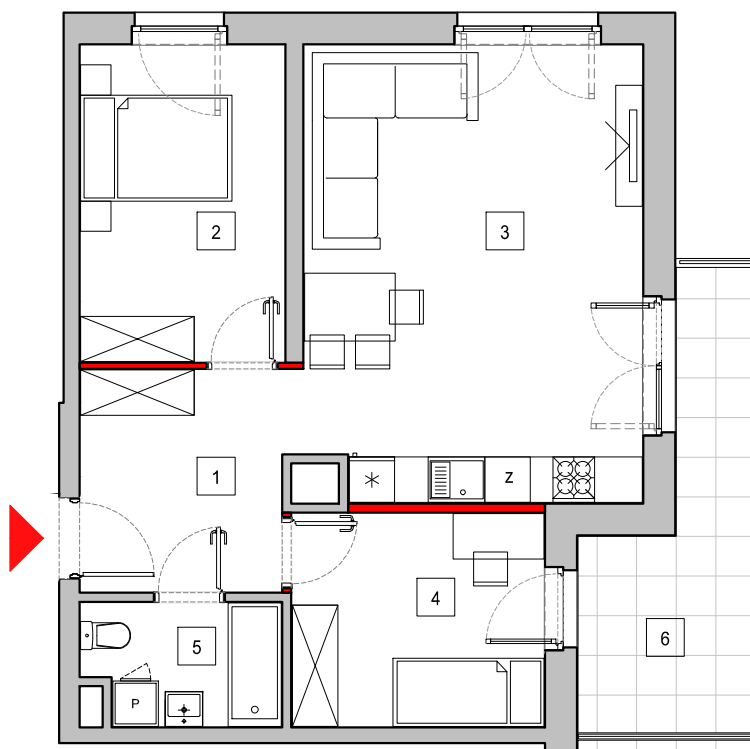

skala 1:100



### ETAP IVB MIESZKANIE D1.1\_0\_5

PARTER

|   |                                   |                      |
|---|-----------------------------------|----------------------|
| 1 | Komunikacja                       | 8,07 m <sup>2</sup>  |
| 2 | Sypialnia 2                       | 11,30 m <sup>2</sup> |
| 3 | Pokój dzienny z aneksem kuchennym | 26,59 m <sup>2</sup> |
| 4 | Sypialnia 1                       | 9,39 m <sup>2</sup>  |
| 5 | Łazienka                          | 4,04 m <sup>2</sup>  |

powierzchnia ścian działowych  
modyfikacji do demontażu/wyburzenia 0,85 m<sup>2</sup>

**MAKSYMALNA POWIERZCHNIA UŻYTKOWA 60,24 m<sup>2</sup>**

|   |        |                     |
|---|--------|---------------------|
| 6 | Balkon | 9,60 m <sup>2</sup> |
|---|--------|---------------------|

1. Wymiary pomieszczeń, lokalizację przyborów sanitarnych i inne podano na podstawie projektu budowlanego. W toku budowy mogą wystąpić różnice w stosunku do stanu wynikającego z projektu, wynikające ze specyfiki prac budowlanych.

2. Powierzchnia jest obliczona w świetle pionowych przegród w stanie wykończonym, przy uwzględnieniu tynków i okładzin o grubości 1,5cm, na poziomach podłogi bez uwzględnienia listew przypodłogowych, progów itp. Wymiary są podane w stanie bez wykończenia.

3. Powierzchnia użytkowa lokali oraz pomieszczeń określona jest na podstawie rozporządzenia Ministra Transportu, Budownictwa i Gospodarki Morskiej z dnia 25.04.2012 r. w sprawie szczegółowego zakresu i formy projektu budowlanego oraz przy uwzględnieniu treści Polskiej Normy PN-ISO 9836:1997. Powierzchnia użytkowa uwzględnia powierzchnię zajmowaną przez elementy nadające się do demontażu i rozbiórki (rury, kanały i ścianki działowe), nie uwzględnia natomiast powierzchni otworów na drzwi i okna oraz nisze w elementach zamykających.