



## BUDYNEK MIESZKALNY WIELORODZINNY D2

ul. Generała Stanisława Maczka A 6, 6A, 6B, 8, 8A, 8B, Łódź  
dz. nr 43/48, 43/51, 43/54, 43/57, 43/60, 43/63, 43/67, 43/71, obręb P-34


[www.nowemiastopolesie.pl](http://www.nowemiastopolesie.pl)

e-mail: doklodz@atal.pl


telefon: (+48) 42 632 23 43; (+48) 632 90 57



ATAL S.A. Biuro Sprzedaży Mieszkań, 94-328 Łódź, ul. Generała Stanisława Maczka 2, lok. 34

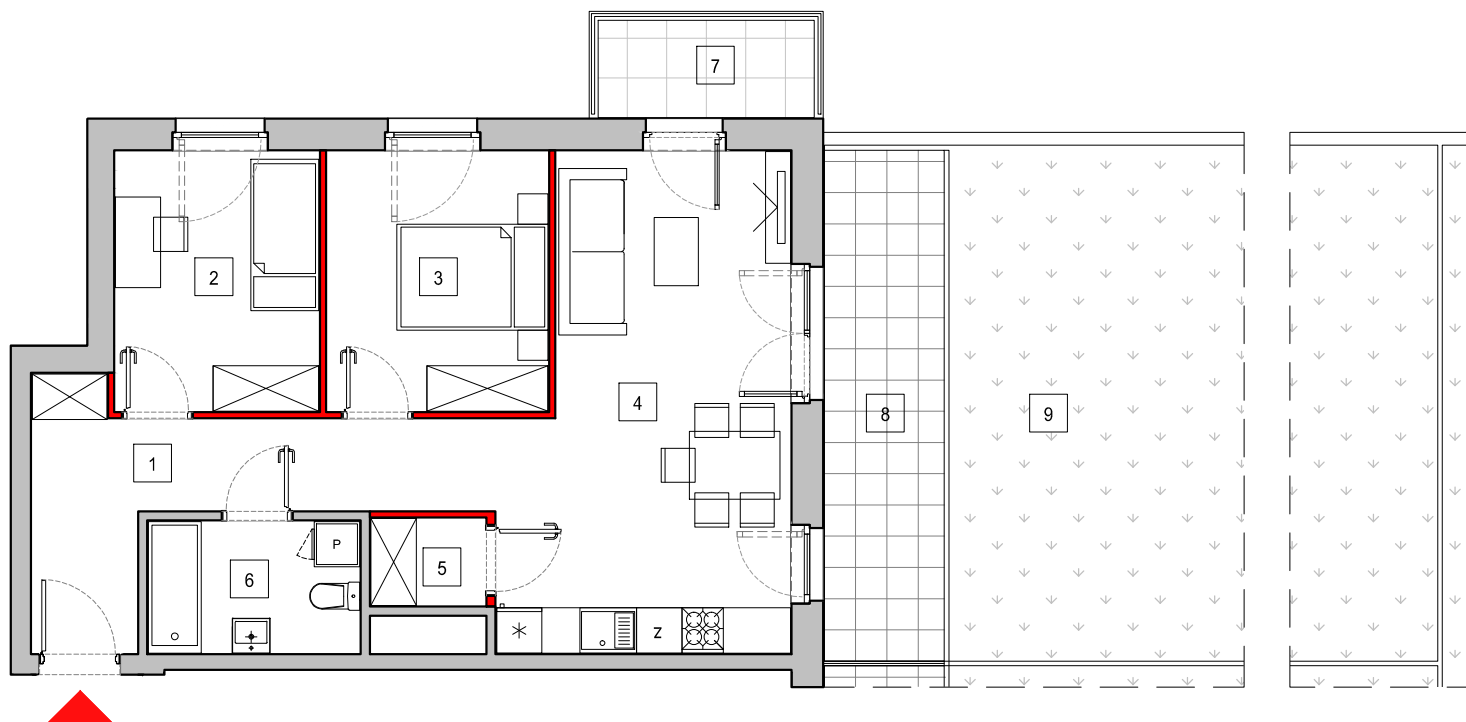

skala 1:100

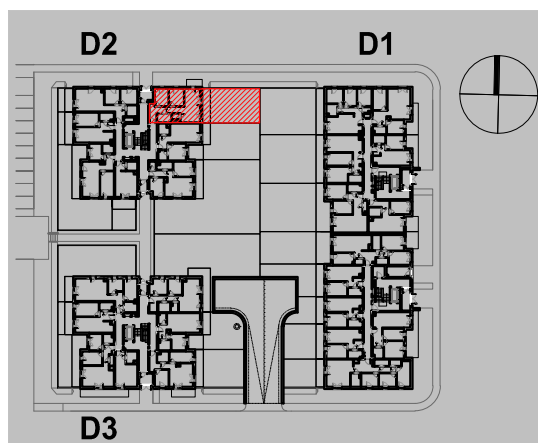

### ETAP IVB MIESZKANIE D2\_0\_1

PARTER

|   |                                   |                      |
|---|-----------------------------------|----------------------|
| 1 | Komunikacja                       | 10,58 m <sup>2</sup> |
| 2 | Sypialnia 2                       | 9,20 m <sup>2</sup>  |
| 3 | Sypialnia 1                       | 9,95 m <sup>2</sup>  |
| 4 | Pokój dzienny z aneksem kuchennym | 22,96 m <sup>2</sup> |
| 5 | Spiżarnia                         | 1,73 m <sup>2</sup>  |
| 6 | Łazienka                          | 4,86 m <sup>2</sup>  |

powierzchnia ścian działowych  
modyfikacji do demontażu/wyburzenia

1,81 m<sup>2</sup>

**MAKSYMALNA POWIERZCHNIA UŻYTKOWA**

**61,09 m<sup>2</sup>**

|   |        |                      |
|---|--------|----------------------|
| 7 | Balkon | 3,97 m <sup>2</sup>  |
| 8 | Taras  | 10,78 m <sup>2</sup> |
| 9 | Ogród  | 66,91 m <sup>2</sup> |

1. Wymiary pomieszczeń, lokalizację przyborów sanitarnych i inne podano na podstawie projektu budowlanego. W toku budowy mogą wystąpić różnice w stosunku do stanu wynikającego z projektu, wynikające ze specyfiki prac budowlanych.

2. Powierzchnia jest obliczona w świetle pionowych przegród w stanie wykończonym, przy uwzględnieniu tynków i okładzin o grubości 1,5cm, na poziomie podłogi bez uwzględnienia listew przypodłogowych, progów itp. Wymiary są podane w stanie bez wykończenia.

3. Powierzchnia użytkowa lokali oraz pomieszczeń określona jest na podstawie rozporządzenia Ministra Transportu, Budownictwa i Gospodarki Morskiej z dnia 25.04.2012 r. w sprawie szczegółowego zakresu i formy projektu budowlanego oraz przy uwzględnieniu treści Polskiej Normy PN-ISO 9836:1997. Powierzchnia użytkowa uwzględnia powierzchnię zajmowaną przez elementy nadające się do demontażu i rozbiórki (rury, kanały i ścianki działowe), nie uwzględnia natomiast powierzchni otworów na drzwi i okna oraz nisze w elementach zamykających.