

**BUDYNEK MIESZKALNY WIELORODZINNY A**


ul. Tabaki, Swarzędz
części dz. nr 2165/6, 2164/46, 2164/39 i 2164/44

www.atalidea.pl


e-mail: bsmpoznan@atal.pl

telefon: 609 590 025

ATAL S.A. Biuro Sprzedaży Mieszkań, 61-105 Poznań,
ul. Chwaliszewo 62/U1

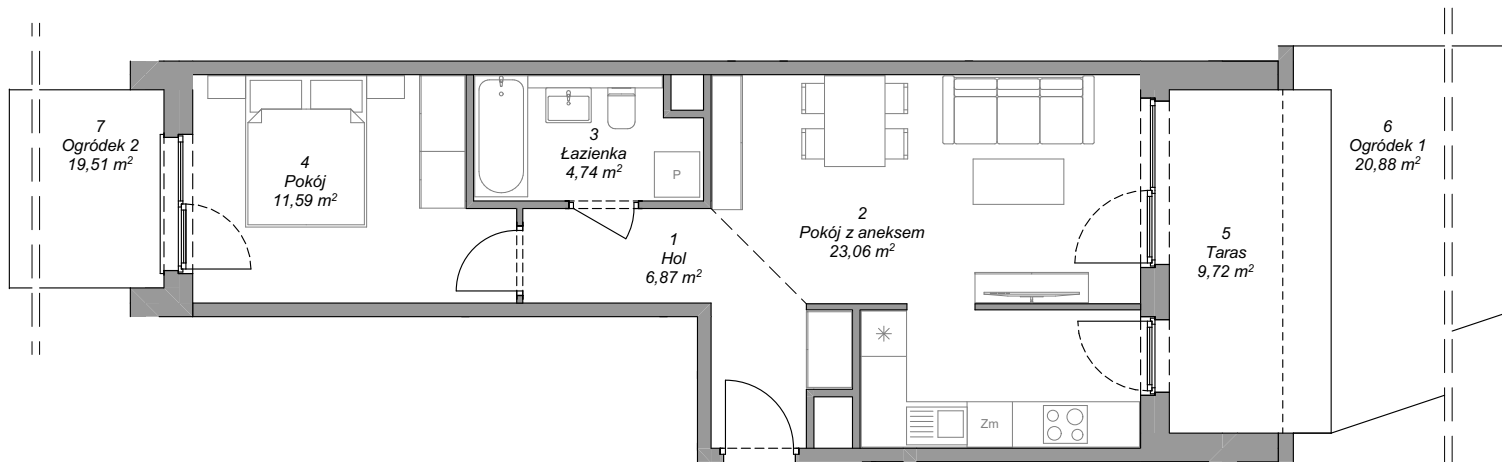**MIESZKANIE A2.0.5****PARTER**

1 Hol	6,87 m ²
2 Pokój z aneksem	23,06 m ²
3 Łazienka	4,74 m ²
4 Pokój	11,59 m ²
POWIERZCHNIA UŻYTKOWA	46,26 m²
5 Taras	9,72 m ²
6 Ogródek 1	20,88 m ²
7 Ogródek 2	19,51 m ²

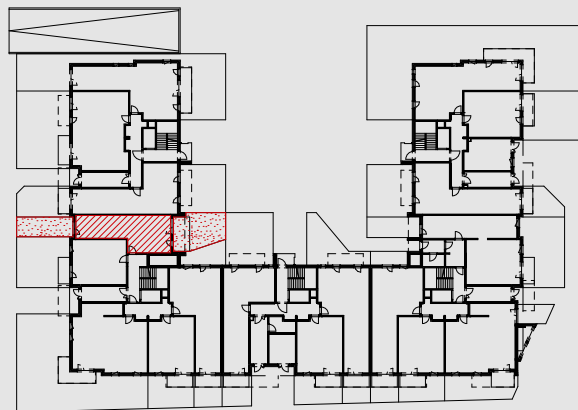

1. Wymiary pomieszczeń, lokalizację przyborów sanitarnych i inne podano na podstawie projektu budowlanego. W toku budowy mogą wystąpić różnice w stosunku do stanu wynikającego z projektu, wynikające ze specyfiki prac budowlanych.
2. Powierzchnia jest obliczona w świetle pionowych przegród w stanie wykończonym, przy uwzględnieniu tynków i okładzin o grubości 1,5cm, na poziomie podłogi bez uwzględnienia listew przypodłogowych, progów itp. Wymiary są podane w stanie bez wykończenia.
3. Powierzchnia użytkowa lokali oraz pomieszczeń określona jest na podstawie Rozporządzenia Ministra Rozwoju z dnia 11.09.2020 r. w sprawie szczegółowego zakresu i formy projektu budowlanego oraz przy uwzględnieniu treści Polskiej Normy PN-ISO 9836:2015-12.