





BUDYNEK MIESZKALNY WIEŁORODZINNY
Gliwice, ul Generała Władysława Andersa
nr działki: 1/5, Nowe Miasto

www.ogrodyandersa.pl

e-mail: bsmkatowice@atal.pl
telefon: (+48) 32 353 65 73
Adres Biura Sprzedaży: ul. Porcelanowa 10, 40-246 Katowice



OGRODY
ANDERSA

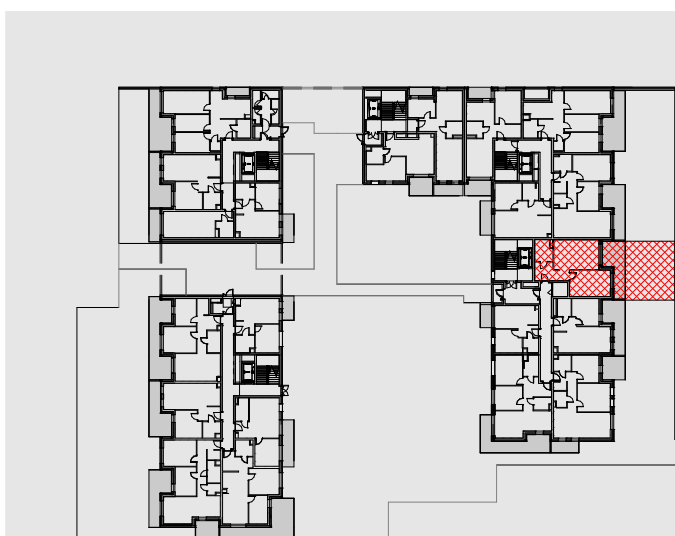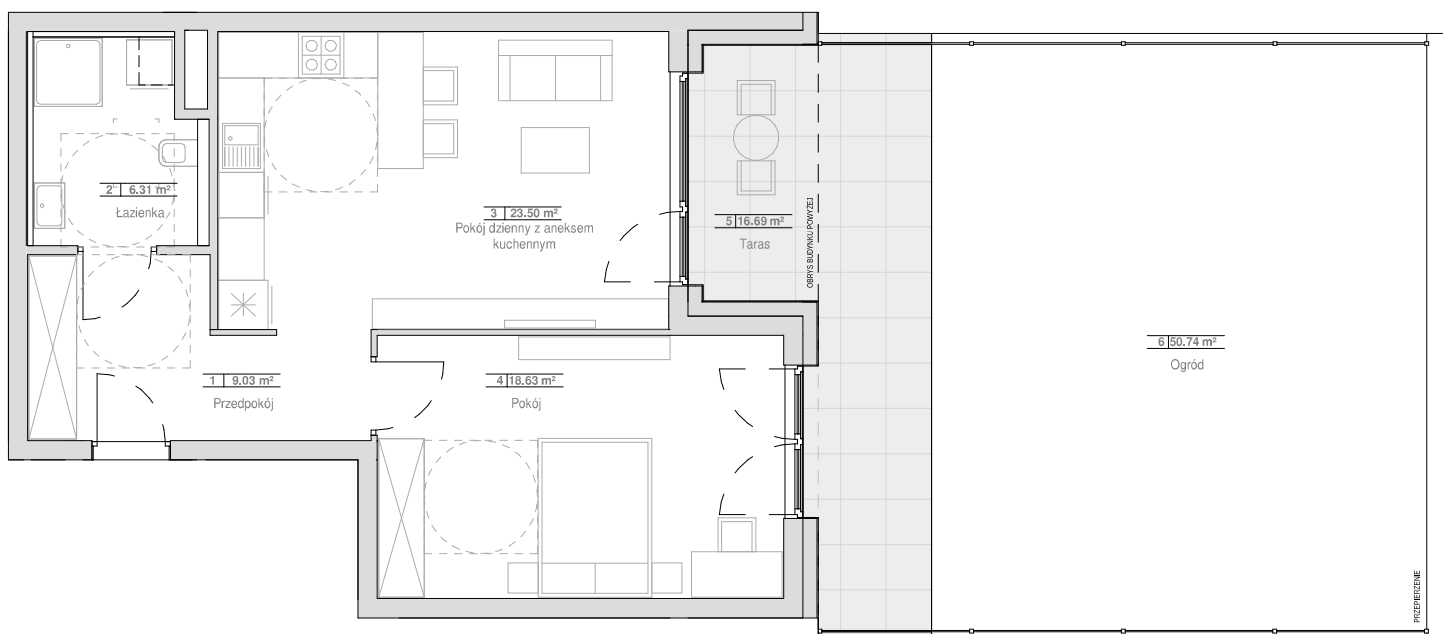

MIESZKANIE 5.00.E01

PARTER

1	Przedpokój	9.03 m ²
2	Łazienka	6.31 m ²
3	Pokój dzienny z aneksem kuchennym	23.50 m ²
4	Pokój	18.63 m ²
POWIERZCHNIA UŻYTKOWA		57.47 m²
5	Taras	16.69 m ²
6	Ogród	50.74 m ²

1. Powierzchnia użytkowa lokali oraz pomieszczeń określona jest na podstawie treści Polskiej Normy PN-ISO 9836:2015. Nie uwzględnia się powierzchni pod ściankami działowymi, powierzchni otworów na drzwi i okna oraz nisz w elementach zamykających.

2. Aranżacja mieszkania przedstawiona na rysunku jest przykładowa. Przerwaną linią oznaczono obrys obudowy instalacji wentylacji pod sufitem.