



BUDYNEK MIESZKALNY WIEŁORODZINNY
Gliwice, ul Generała Władysława Andersa
nr działki: 1/5, Nowe Miasto

www.ogrodyandersa.pl



e-mail: bsmkatowice@atal.pl

telefon: (+48) 32 353 65 73

Adres Biura Sprzedaży: ul. Porcelanowa 10, 40-246 Katowice



OGRODY
ANDERSA

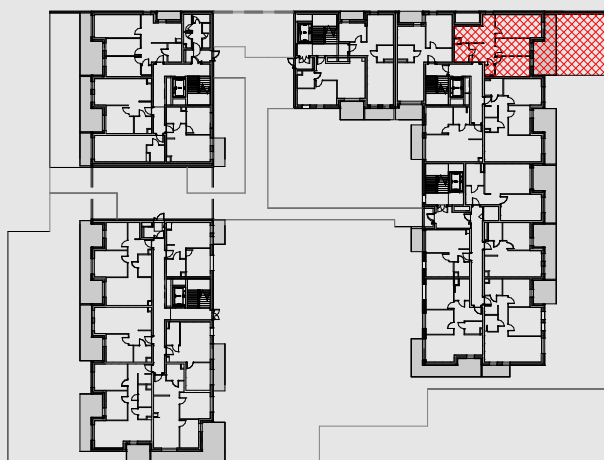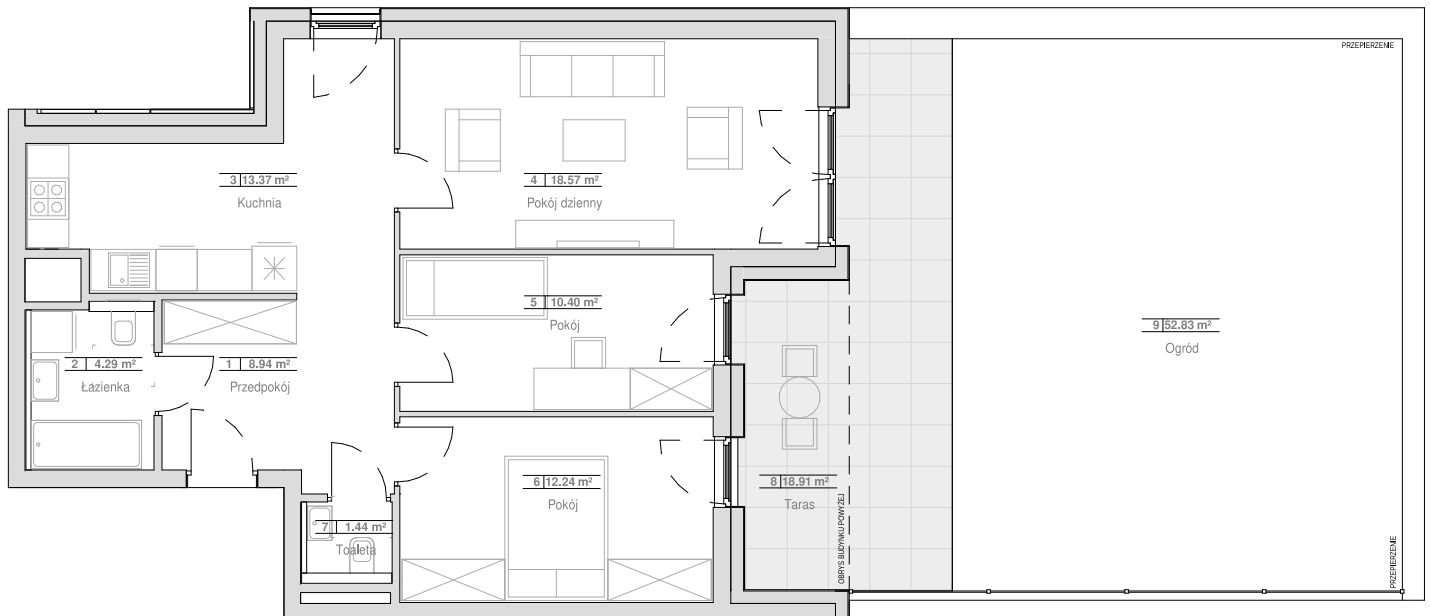

MIESZKANIE 5.00.D02

PARTER

1	Przedpokój	8.94 m ²
2	Łazienka	4.29 m ²
3	Kuchnia	13.37 m ²
4	Pokój dzienny	18.57 m ²
5	Pokój	10.40 m ²
6	Pokój	12.24 m ²
7	Toaleta	1.44 m ²
POWIERZCHNIA UŻYTKOWA		69.25 m²
8	Taras	18.91 m ²
9	Ogród	52.83 m ²

1. Powierzchnia użytkowa lokali oraz pomieszczeń określona jest na podstawie treści Polskiej Normy PN-ISO 9836:2015. Nie uwzględnia się powierzchni pod ściankami działowymi, powierzchni otworów na drzwi i okna oraz nisz w elementach zamykających.

2. Aranżacja mieszkania przedstawiona na rysunku jest przykładowa. Przerywaną linią oznaczono obrys obudowy instalacji wentylacji pod sufitem.