



ZESPÓŁ BUDYNKÓW WIELORODZINNYCH NOWE ŻERNIKI WROCŁAW

Alei Architektów, Jadwigi Grabowskiej-Hawrylak oraz ulicy Witolda Lipińskiego "Szczedronia" we Wrocławiu
działka nr 69 AR_10 obręb: Żerniki

www.zernikinanovo.pl

ATALS.A. Dział Obsługi Klienta

e-mail: dokwroclaw@atal.pl telefon: (+48) 609 132 028


ul. Krakowska 35/1, 50-424 Wrocław

ul. Witolda Lipińskiego "Szczedronia" 37/1 54-115 Wrocław

ul. Macieja Przybyły 48/1 54-512 Wrocław



ŻERNIKI
Na Novo


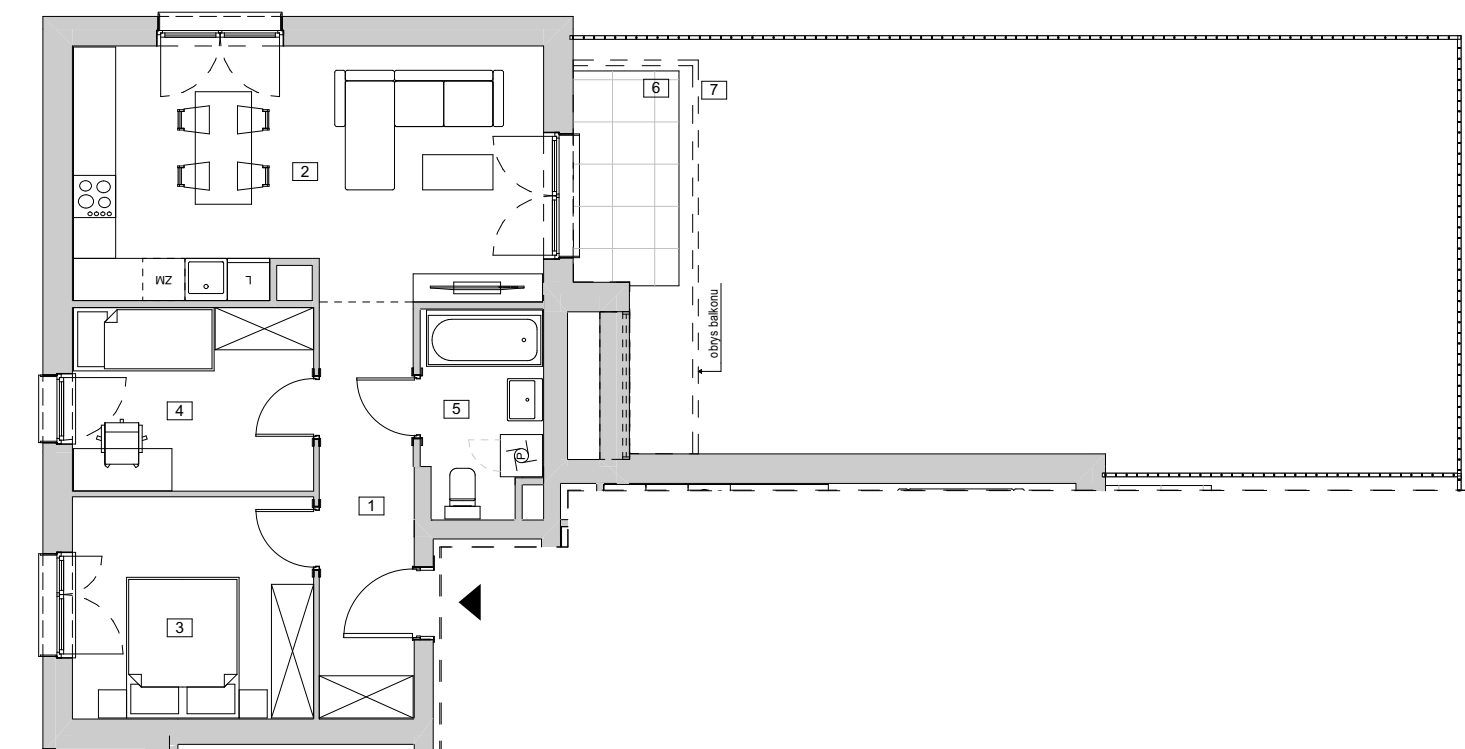


BUDYNEK 6 - etap II

MIESZKANIE B6-K3-0-1

PARTER

1	PRZEDPOKÓJ	7,93
2	POKÓJ Z ANEKSEM KUCHENNYM	23,51
3	POKÓJ 1	10,78
4	POKÓJ 2	8,91
5	ŁAZIENKA	4,77
POWIERZCHNIA UŻYTKOWA		55,90 m²
6	TARAS	4,51
7	OGRÓDEK	69,94

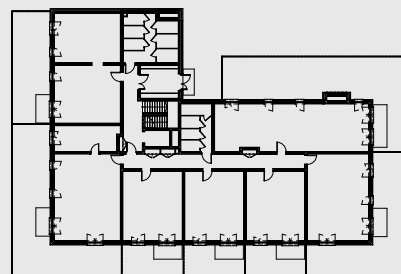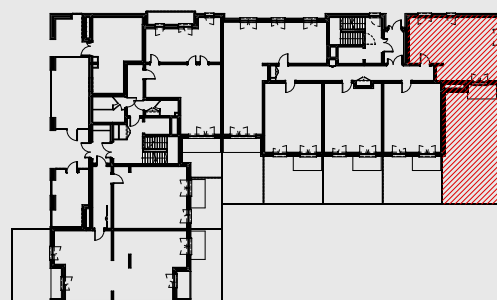

- Wymiary pomieszczeń, lokalizację przyborów sanitarnych i inne podano na podstawie projektu budowlanego. W toku budowy mogą wystąpić różnice w stosunku do projektu, wynikające ze specyfiki prac budowlanych.
- Powierzchnia użytkowa jest obliczona w świetle pionowych przegród w stanie wykończonym, na poziomie podłogi, bez uwzględnienia listew przypodłogowych, progów itp.
- Powierzchnia lokali oraz pomieszczeń określona jest na podstawie rozporządzenia Ministra Rozwoju w sprawie szczegółowego zakresu i formy projektu budowlanego z dnia 11 września 2020 r. oraz przy uwzględnieniu treści Polskiej Normy PN-ISO 9836:2022-07.