



ZESPÓŁ BUDYNKÓW WIELORODZINNYCH

03-191 Warszawa,
ul. Płochocińska,
dz. nr 10,12, obręb; 4-16-44

www.zakatekharmonia.pl



e-mail: bsmwarszawa@atal.pl

telefon: 22 614 15 13

ATAL S.A. Biuro Sprzedaży, 02-305 Warszawa, Aleje Jerozolimskie 142/ III piętro




ZAKATEK
HARMONIA

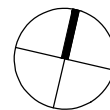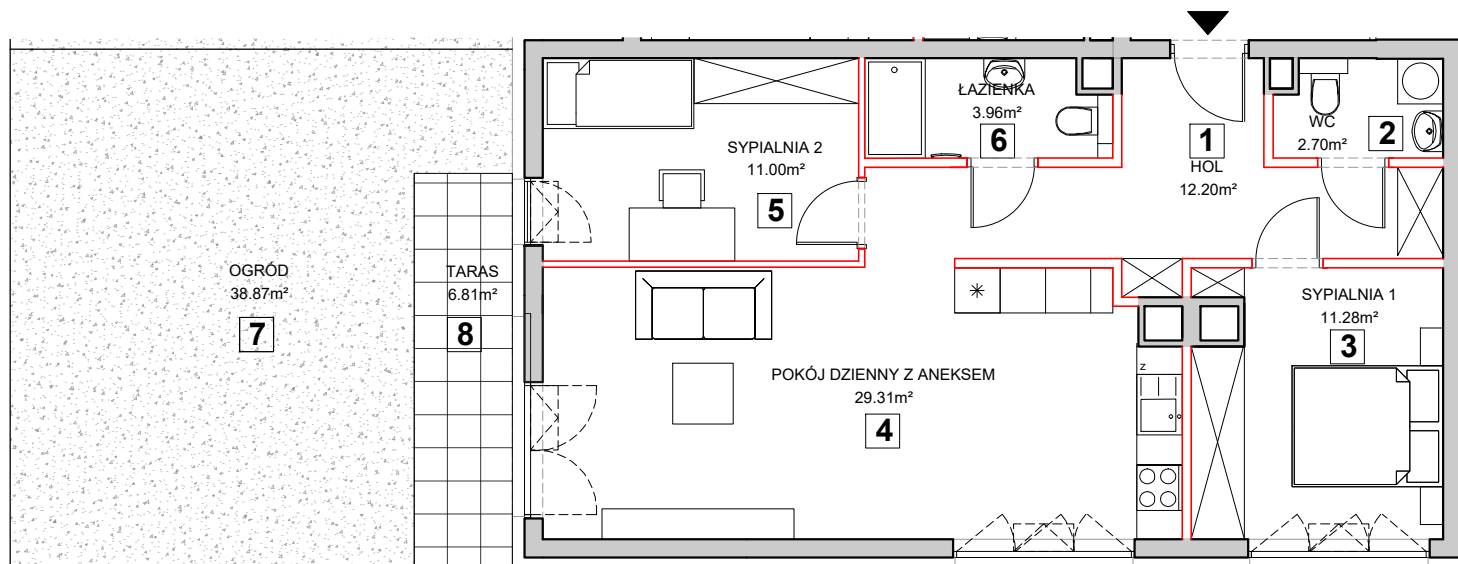

MIESZKANIE 5.0.4

PARTER

1	Hol	12.20m²
2	Wc	2.70m²
3	Sypialnia 1	11.28m²
4	Pokój dzienny z aneksem	29.31m²
5	Sypialnia 2	11.00m²
6	Łazienka	3.96m²
Powierzchnia pod ścianami działowymi możliwymi do demontażu/wyburzenia		4.22m²
Maksymalna powierzchnia użytkowa		74.67m²
7	Ogród	38.87m²
8	Taras	6.81m²

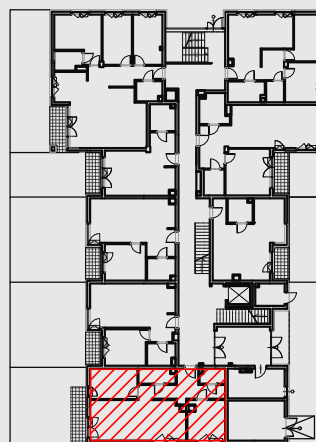

1. Wymiary pomieszczeń, lokalizację przyborów sanitarnych i inne podano na podstawie projektu budowlanego. W trakcie budowy mogą wystąpić różnice w stosunku do stanu wynikającego z projektu, właściwe dla specyfiki prac budowlanych.

2. Powierzchnia jest obliczona w świetle pionowych przegród w stanie wykończonym, przy uwzględnieniu tynków i okładzin o grubości 1,5cm, na poziomie podłogi oraz bez uwzględnienia listew przypodłogowych, progów itp. Wymiary są podane w stanie bez wykończenia.

3. Powierzchnia użytkowa lokali określona jest na podstawie rozporządzenia Ministra Rozwoju z dnia 25.04.2012 r. w sprawie szczegółowego zakresu i formy projektu budowlanego oraz przy uwzględnieniu treści Polskiej Normy PN-ISO 9836.