





ZESPÓŁ BUDYNKÓW MIESZKALNO - APARTAMENTOWYCH

ul. Olimpijska, Katowice
dz. nr 74/64, 74/62, 74/36, 74/37, 1/7, 74/89, 74/90.

www.atalolimpijska.pl


e-mail: bsmkatowice@atal.pl
telefon: (+48) 32 353 65 73
ATAL S.A. Biuro Sprzedaży, ul. Porcelanova 10, 40-246 Katowice

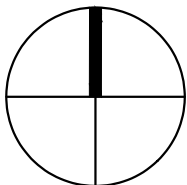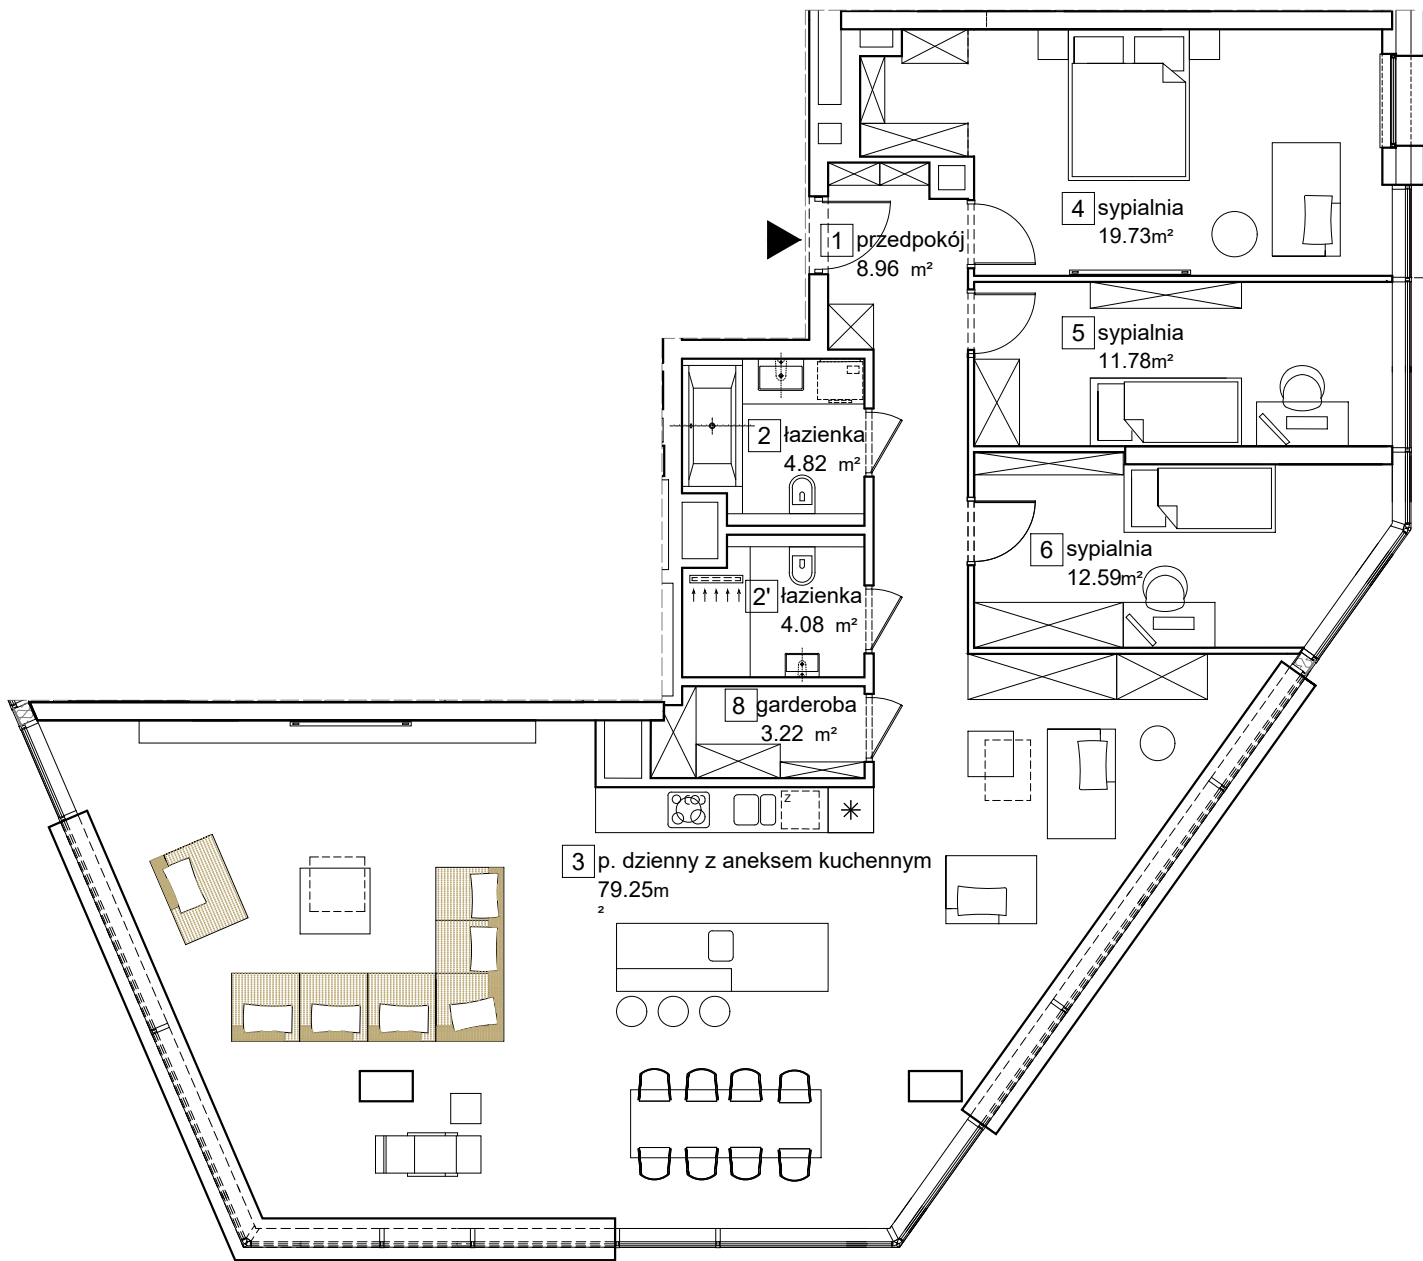

BUDYNEK B

MIESZKANIE 138B
CZTEROPOKOJOWE

		PIĘTRO 18
1	przedpokój	8.96 m ²
2	łazienka	4.82 m ²
2'	łazienka	4.08 m ²
3	p. dzienny z aneksem kuchennym	79.25 m ²
4	sypialnia	19.73 m ²
5	sypialnia	11.78 m ²
6	sypialnia	12.59 m ²
8	garderoba	3.22 m ²
POWIERZCHNIA UŻYTKOWA		144.43 m ²

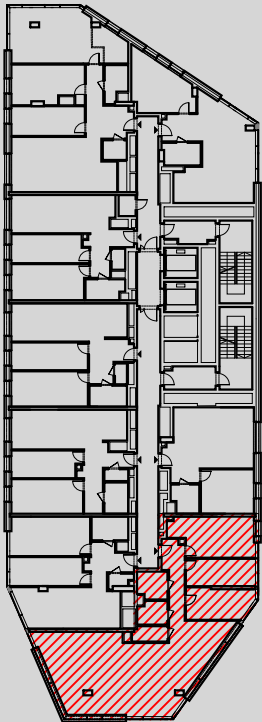

1. Powierzchnia użytkowa lokali oraz pomieszczeń określona jest na podstawie treści Polskiej Normy PN-ISO 9836:2015.
2. Nie uwzględnia się powierzchni pod ściankami działowymi, powierzchni otworów na drzwi i okna oraz nisz w elementach zamykających.