




ZESPÓŁ BUDYNKÓW MIESZKALNO - APARTAMENTOWYCH

ul. Olimpijska, Katowice
dz. nr 74/64, 74/62, 74/36, 74/37, 1/7, 74/89, 74/90.

www.atalolimpijska.pl


e-mail: bsmkatowice@atal.pl
telefon: (+48) 32 353 65 73
ATAL S.A. Biuro Sprzedaży, ul. Porcelanova 10, 40-246 Katowice

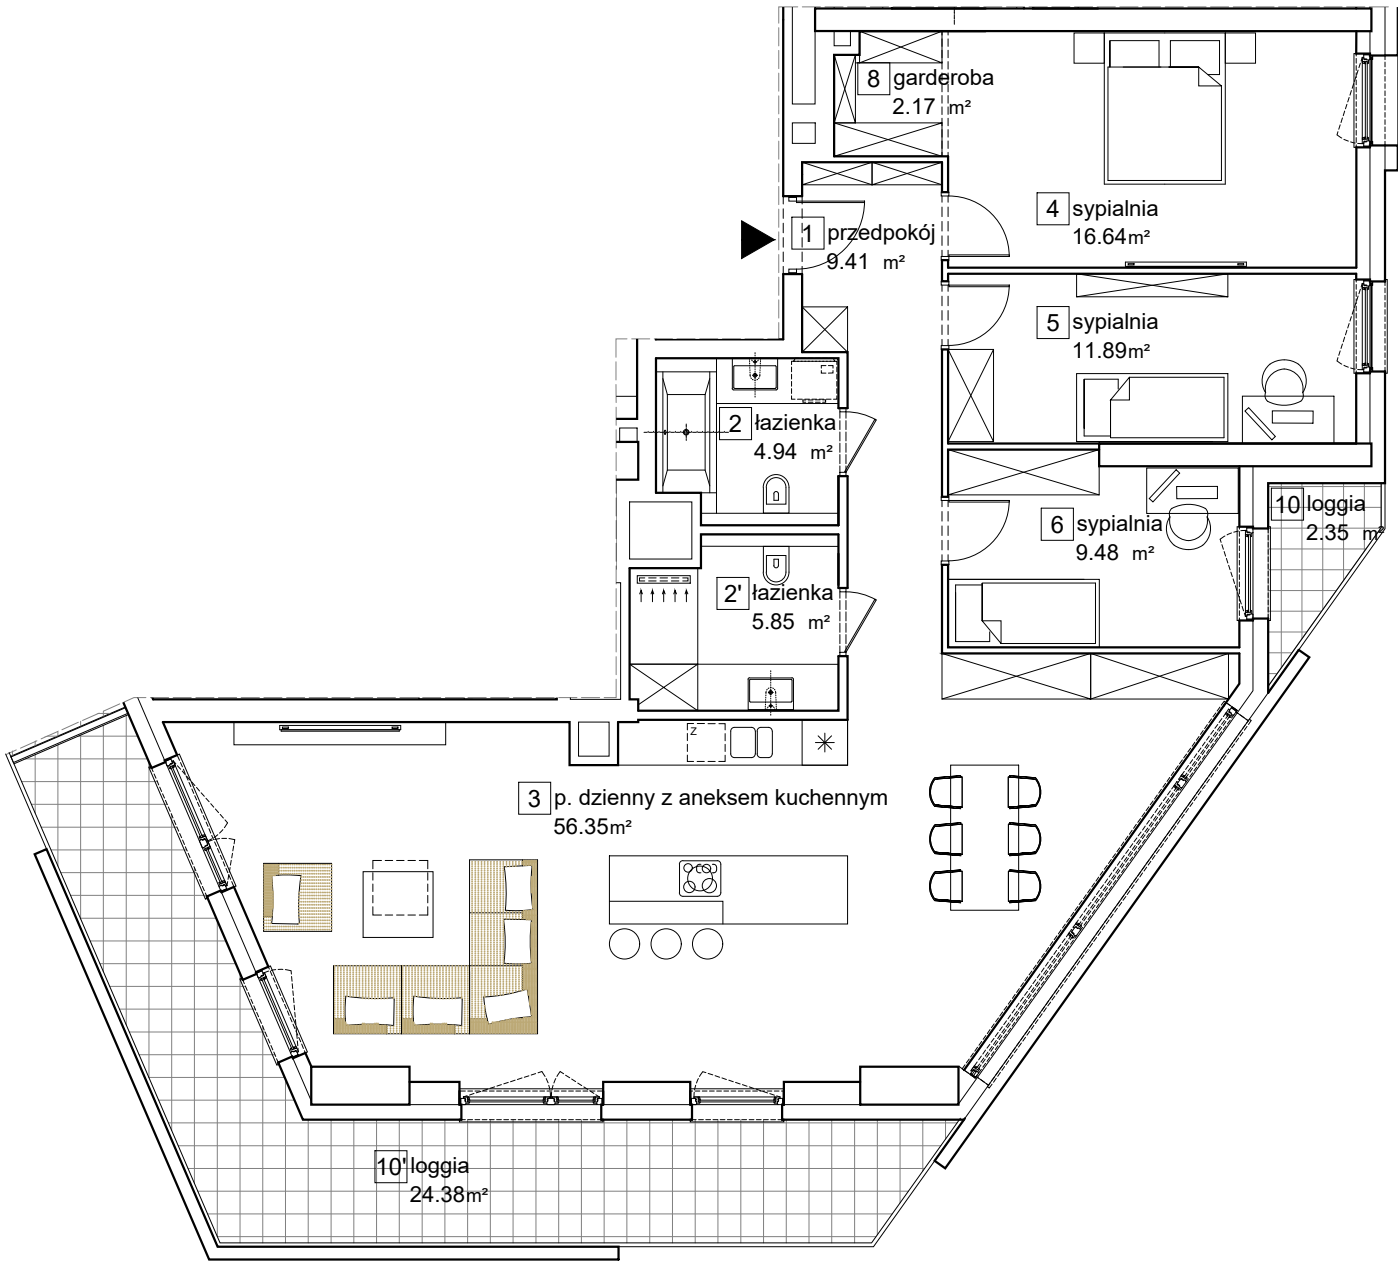

BUDYNEK B

MIESZKANIE 58B
CZTEROPOKOJOWE

		PIĘTRO 08
1	przedpokój	9.41 m ²
2	łazienka	4.94 m ²
2'	łazienka	5.85 m ²
3	p.dzienny z aneksem kuchennym	56.35 m ²
4	sypialnia	16.64 m ²
5	sypialnia	11.89 m ²
6	sypialnia	9.48 m ²
8	garderoba	2.17 m ²
POWIERZCHNIA UŻYTKOWA		116.73 m ²
10	loggia	2.35 m ²
10'	loggia	24.38 m ²

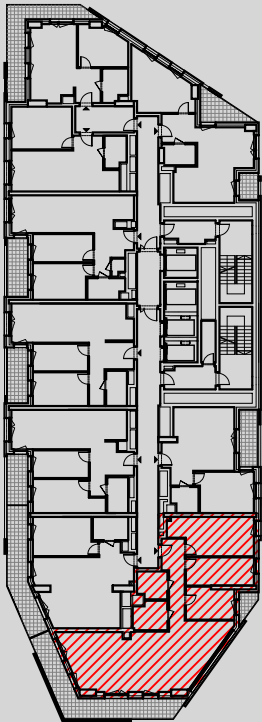

1. Wymiary pomieszczeń, lokalizację przyborów sanitarnych i inne podano na podstawie projektu budowlanego. W trakcie budowy mogą wystąpić różnice w stosunku do stanu wynikającego z projektu, właściwe dla specyfiki prac budowlanych.
2. Powierzchnia jest obliczona w świetle pionowych przegród w stanie wykończonym, przy uwzględnieniu tynków i okładzin o grubości 1,5cm, na poziomie podłogi oraz bez uwzględnienia listew przypodłogowych, progów itp. Wymiary są podane w stanie bez wykończenia.
3. Powierzchnia użytkowa lokali określona jest na podstawie rozporządzenia Ministra Rozwoju w sprawie szczegółowego zakresu i formy projektu budowlanego z dnia 11 września 2020 r. oraz przy uwzględnieniu treści Polskiej Normy PN-ISO 9836:2015.