



## ZESPÓŁ BUDYNKÓW MIESZKALNO - APARTAMENTOWYCH

ul. Olimpijska, Katowice  
dz. nr 74/64, 74/62, 74/36, 74/37, 1/7, 74/89, 74/90.

[www.atalolimpijska.pl](http://www.atalolimpijska.pl)

e-mail: [bsmkatowice@atal.pl](mailto:bsmkatowice@atal.pl)

telefon: (+48) 32 353 65 73


ATAL S.A. Biuro Sprzedaży, ul. Porcelanowa 10, 40-246 Katowice



### MIESZKANIE 14A JEDNOPOKOJOWE

PIĘTRO 01

|                       |                                |                            |
|-----------------------|--------------------------------|----------------------------|
| 1                     | przedpokój                     | 4.74 m <sup>2</sup>        |
| 2                     | łazienka                       | 4.09 m <sup>2</sup>        |
| 3                     | p. dzienny z aneksem kuchennym | 16.59 m <sup>2</sup>       |
| POWIERZCHNIA UŻYTKOWA |                                | <b>25.42 m<sup>2</sup></b> |
| 10                    | loggia                         | 14.02 m <sup>2</sup>       |

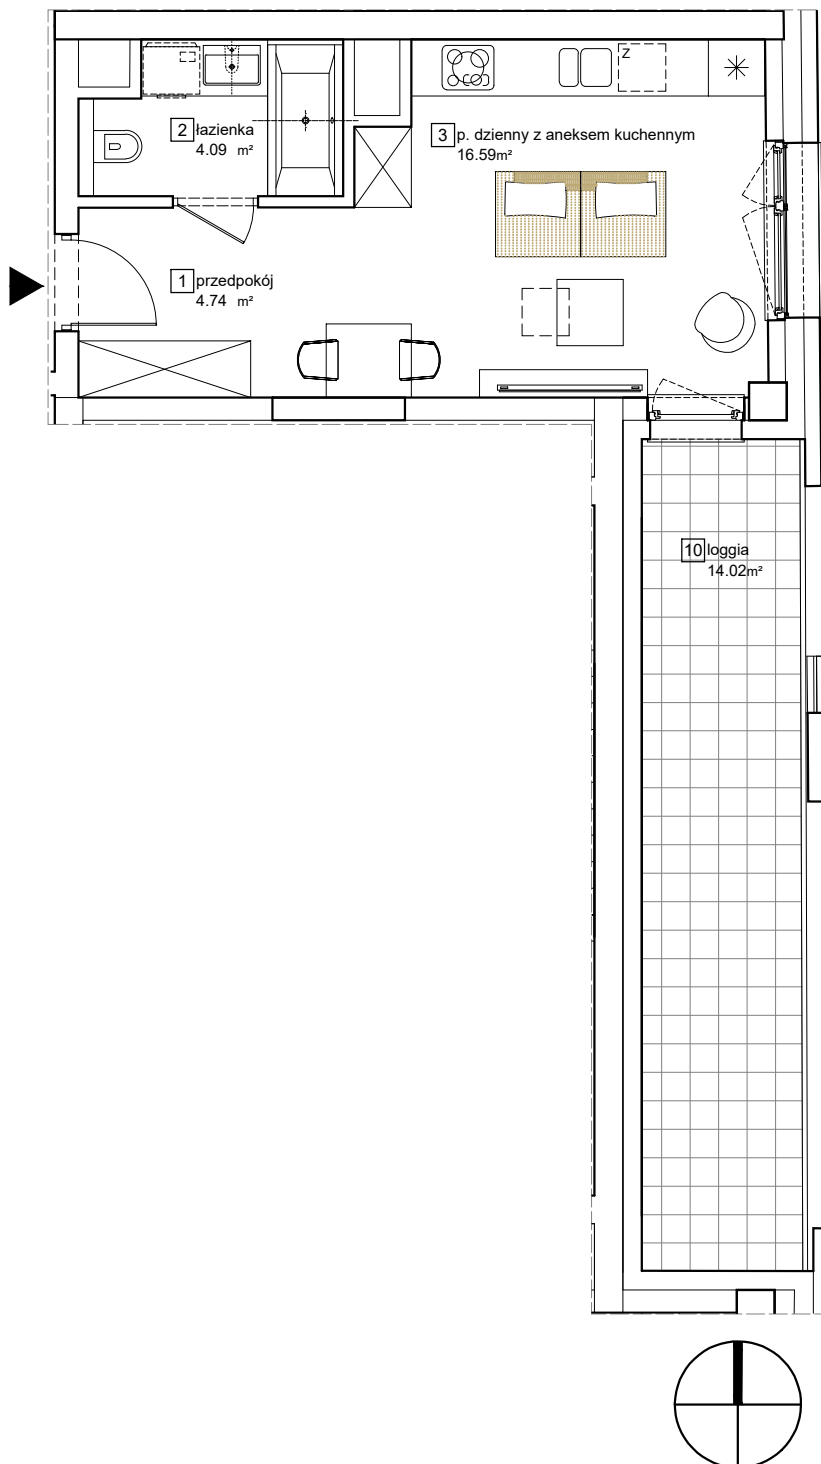

### BUDYNEK A



1. Powierzchnia użytkowa lokali oraz pomieszczeń określona jest na podstawie treści Polskiej Normy PN-ISO 9836:2015.
2. Nie uwzględnia się powierzchni pod ściankami działowymi, powierzchni otworów na drzwi i okna oraz nisz w elementach zamykających.