





ZESPÓŁ BUDYNKÓW MIESZKALNO - APARTAMENTOWYCH

ul. Olimpijska, Katowice
dz. nr 74/64, 74/62, 74/36, 74/37, 1/7, 74/89, 74/90.

www.atalolimpijska.pl


e-mail: bsmkatowice@atal.pl
telefon: (+48) 32 353 65 73
ATAL S.A. Biuro Sprzedaży, ul. Porcelanova 10, 40-246 Katowice

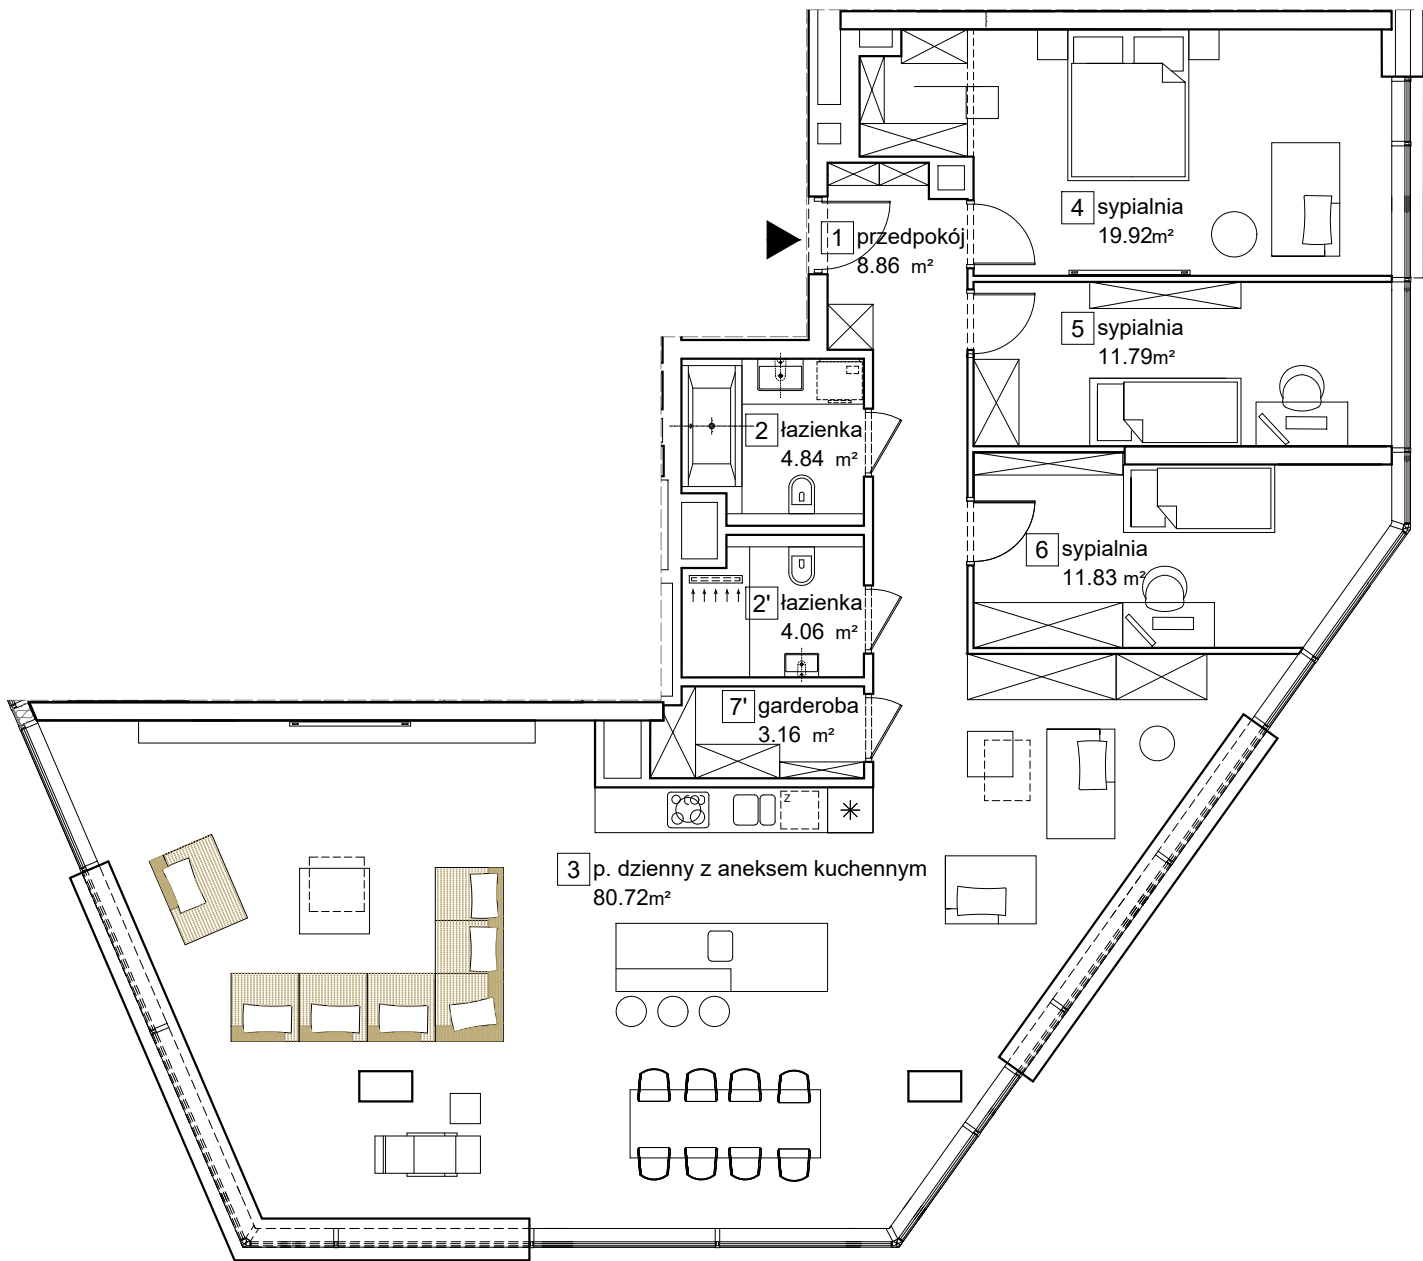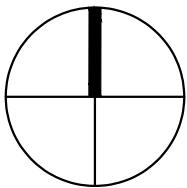

BUDYNEK B

MIESZKANIE 194B
CZTEROPOKOJOWE

	PIĘTRO 25
1 przedpokój	8.86 m ²
2 łazienka	4.84 m ²
2' łazienka	4.06 m ²
3 p. dzienny z aneksem kuchennym	80.72 m ²
4 sypialnia	19.92 m ²
5 sypialnia	11.79 m ²
6 sypialnia	11.83 m ²
7' garderoba	3.16 m ²
POWIERZCHNIA UŻYTKOWA	145.18 m ²

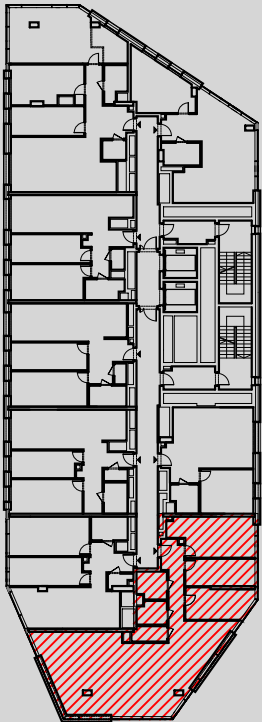

Powierzchnia użytkowa lokali oraz pomieszczeń określona jest na podstawie treści Polskiej Normy PN-ISO 9836:2015.
Nie uwzględnia się powierzchni pod ściankami działowymi, powierzchni otworów na drzwi i okna oraz nisz w elementach zamykających.