



METRYKA LOKALU UŻYTKOWEGO

Wrocław, ul. Krakowska 37/A29

KRAKOWSKA 35
BIURA I APARTAMENTY INWESTYCYJNE

ATAL S.A.
Cieszyn, ul. Stawowa 27
www.atal.pl

Funkcja	Powierzchnia [m ²]	Numer budowlany	Piętro
LOKAL UŻYTKOWY	27,32	II.A.12	2 piętro

Określenie położenia budynku wg jednostek podziału stosowanych w ewidencji gruntów i budynków

Jednostka ewidencyjna	Obręb ewidencyjny	Nr arkusza mapy	Nr działki ewidencyjnej	Ulica	Numery porządkowe
Miasto Wrocław	Południe	20	29/3	ul. Krakowska	35, 35A, 35B, 35C, 37, 37A, 37B, 37C, 37D, 37E, 37F, 37G, 37H, 37J, 37K

RZUT - II PIĘTRO




ul. Krakowska

ZESTAWIENIE POWIERZCHNI LOKALU

Oznaczenie pomieszczeń	Pomieszczenia w lokalu	Powierzchnia [m ²]
1	POMIESZCZENIE 1	6.72
2	POM. HIGIENICZNO-SANITARNE	2.71
3	POMIESZCZENIE 3	17.89
POWIERZCHNIA UŻYTKOWA		27.32

RZUT LOKALU

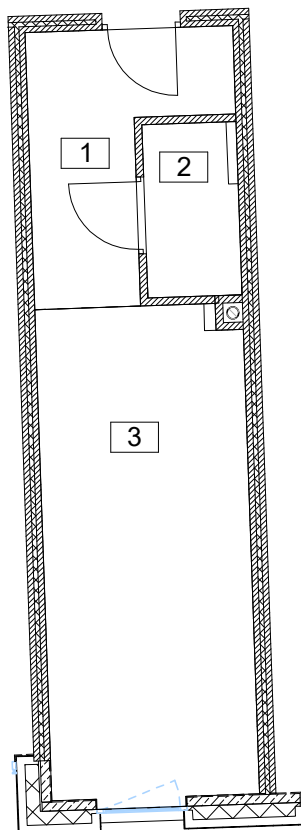

0 5m
skala 1:100

Uwaga:

- Powierzchnia lokalu została pomierzona i obliczona zgodnie z zawartą umową oraz normą PN-ISO 9836:2022-07 i Rozporządzeniem Ministra Rozwoju z dnia 11 września 2020 r. w sprawie szczegółowego zakresu i formy projektu budowlanego.
- Pomiar został wykonany w dniach 02-06.06.2025 r.
- Opracowanie: inż. Krzysztof Tryniecki.