



ATAL S.A.
Cieszyn, ul. Stawowa 27
www.atal.pl

METRYKA LOKALU UŻYTKOWEGO

Wrocław, ul. Krakowska 37/A113

KRAKOWSKA 35


BIURA I APARTAMENTY INWESTYCYJNE

Funkcja	Powierzchnia [m ²]	Numer budowlany	Piętro
LOKAL UŻYTKOWY	38,52	V.A.24	5 piętro

Określenie położenia budynku wg jednostek podziału stosowanych w ewidencji gruntów i budynków

Jednostka ewidencyjna	Obręb ewidencyjny	Nr arkusza mapy	Nr działki ewidencyjnej	Ulica	Numer porządkowe
Miasto Wrocław	Południe	20	29/3	ul. Krakowska	35, 35A, 35B, 35C, 37, 37A, 37B, 37C, 37D, 37E, 37F, 37G, 37H, 37J, 37K

RZUT - V PIĘTRO

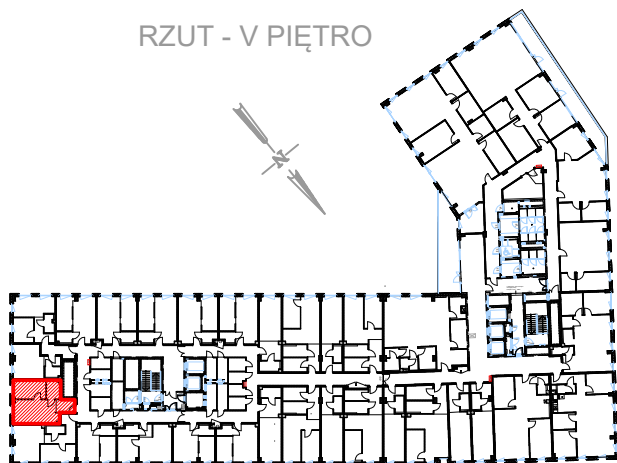

ul. Krakowska


ZESTAWIENIE POWIERZCHNI LOKALU

Oznaczenie pomieszczeń	Pomieszczenia w lokalu	Powierzchnia [m ²]
1	POMIESZCZENIE 1	4.23
2	POM. HIGIENICZNO-SANITARNE	4.31
3	POMIESZCZENIE 3	11.32
4	POMIESZCZENIE 4	18.66
POWIERZCHNIA UŻYTKOWA		38.52

RZUT LOKALU

INŻ. KRZYSZTOF TRYNIECKI
GEODETA I PRAWOMYŚLNY
upr. zawodowe 46-18634
mobile 691-66-89-72 tel./fax 71 352 10 17

Dokument podpisany
przez Krzysztof Tryniecki
Data: 2025.06.23
13:43:41 CEST

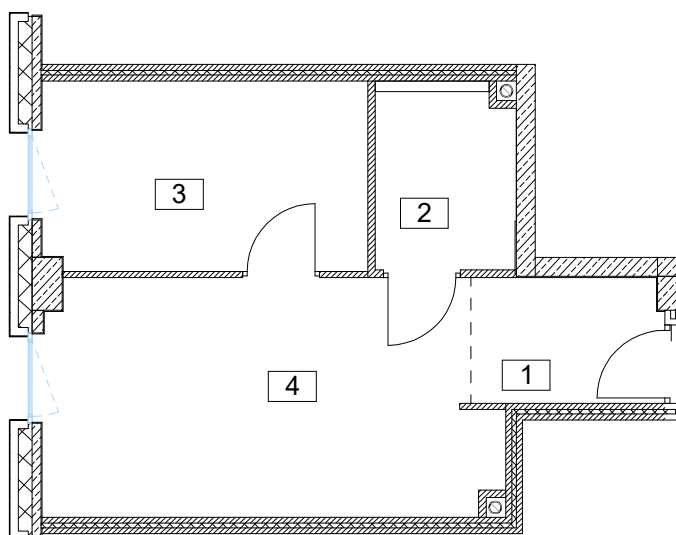

0 5m
skala 1:100

Uwaga:

- Powierzchnia lokalu została pomierzona i obliczona zgodnie z zawartą umową oraz normą PN-ISO 9836:2022-07 i Rozporządzeniem Ministra Rozwoju z dnia 11 września 2020 r. w sprawie szczegółowego zakresu i formy projektu budowlanego.
- Pomiar został wykonany w dniach 02-06.06.2025 r.
- Opracowanie: inż. Krzysztof Tryniecki.