



BUDYNEK WIELORODZINNY DWUSEGMENTOWY Z GARAŻAMI PODZIEMNYMI

Kraków, ul. Obozowa
dz. nr 107/1 oraz fragment dz.103/1, obręb 43 Podgórze

www.atalruczaj.pl

e-mail: dokrakow@atal.pl

Biuro Sprzedaży, 30-701 Kraków, ul. Zabłocie 23/18

ATAL RUCZAJ

SEGMENT 2 KLATKA A5

BUDYNEK A



mieszkanie TRZYPOKOJOWE

PARTER

MIESZKANIE A5.0.37

[m²]

01	KOMUNIKACJA	8,79
02	GARDEROBA	1,70
03	WC	1,73
04	POKÓJ 1	9,40
05	POKÓJ 2	11,28
06	ŁAZIENKA	4,69
07	POKÓJ Z ANEKSEM KUCHENNYM	22,56
		60,15 m²
08	OGRÓDEK	~20,06
09	OGRÓDEK	~10,19
10	TARAS	4,98

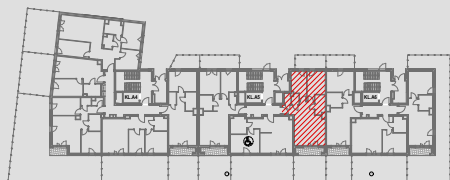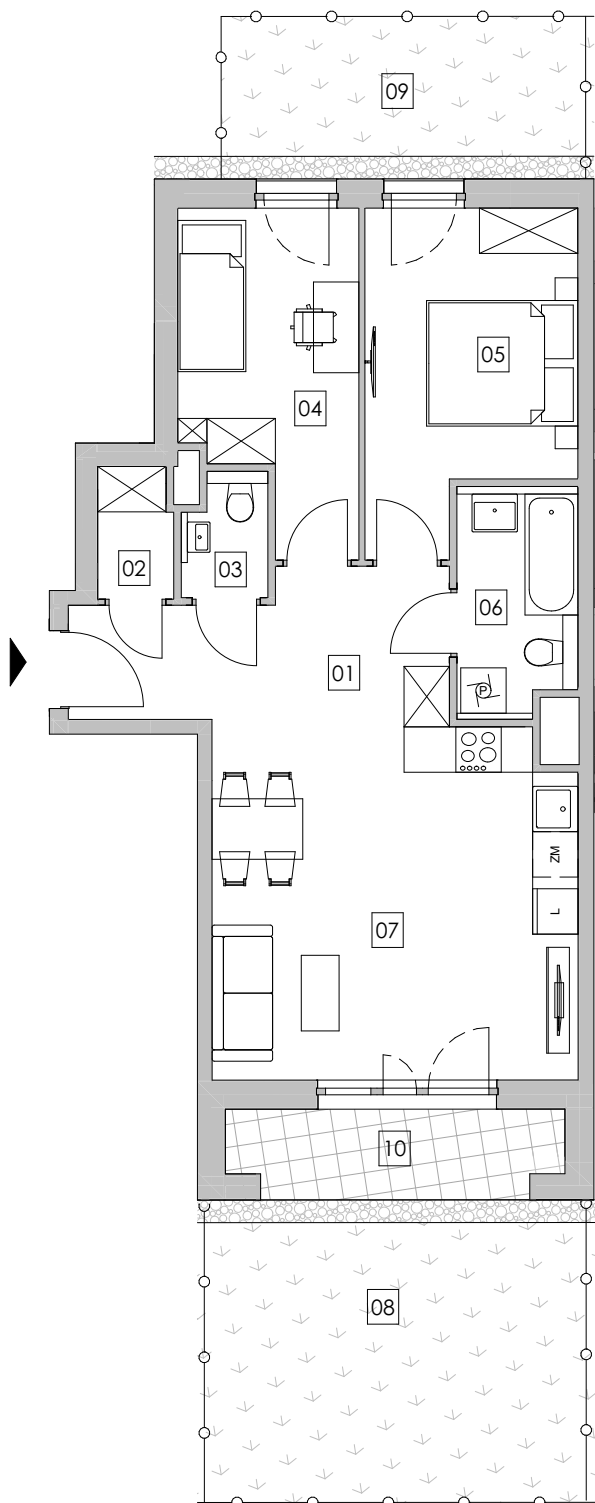

1. Wymiary pomieszczeń, lokalizację przyborów sanitarnych i inne podano na podstawie projektu budowlanego. W toku budowy mogą wystąpić różnice w stosunku do projektu, wynikające ze specyfiki prac budowlanych.

2. Powierzchnia użytkowa jest obliczona w świetle pionowych przegród w stanie wykończonym, na poziomie podłogi, bez uwzględnienia listew przypodłogowych, progów itp.

3. Powierzchnia lokali oraz pomieszczeń określona jest na podstawie rozporządzenia Ministra Rozwoju w sprawie szczegółowego zakresu i formy projektu budowlanego z dnia 11 września 2020 r. oraz przy uwzględnieniu treści Polskiej Normy PN-ISO 9836:2022-07.