



BUDYNEK WIELORODZINNY DWUSEGMENTOWY Z GARAŻAMI PODZIEMNYMI

Kraków, ul. Obozowa
dz. nr 107/1 oraz fragment dz.103/1, obręb 43 Podgórze

www.atalobozowa.pl

e-mail: dokkrakow@atal.pl

Biuro Sprzedaży, 30-701 Kraków, ul. Zabłocie 23/18

NOVA OBOZOWA

ATAL

SEGMENT 1 KLATKA A3

BUDYNEK A


mieszkanie TRZYPOKOJOWE

PARTER

MIESZKANIE A3.0.52

[m²]

01	KOMUNIKACJA	11,09
02	POKÓJ DZIENNY	23,86
03	KUCHNIA	9,07
04	POKÓJ 1	12,10
05	POKÓJ 2	9,55
06	ŁAZIENKA	4,76
		70,43 m²
07	OGRÓDEK	~ 68,33

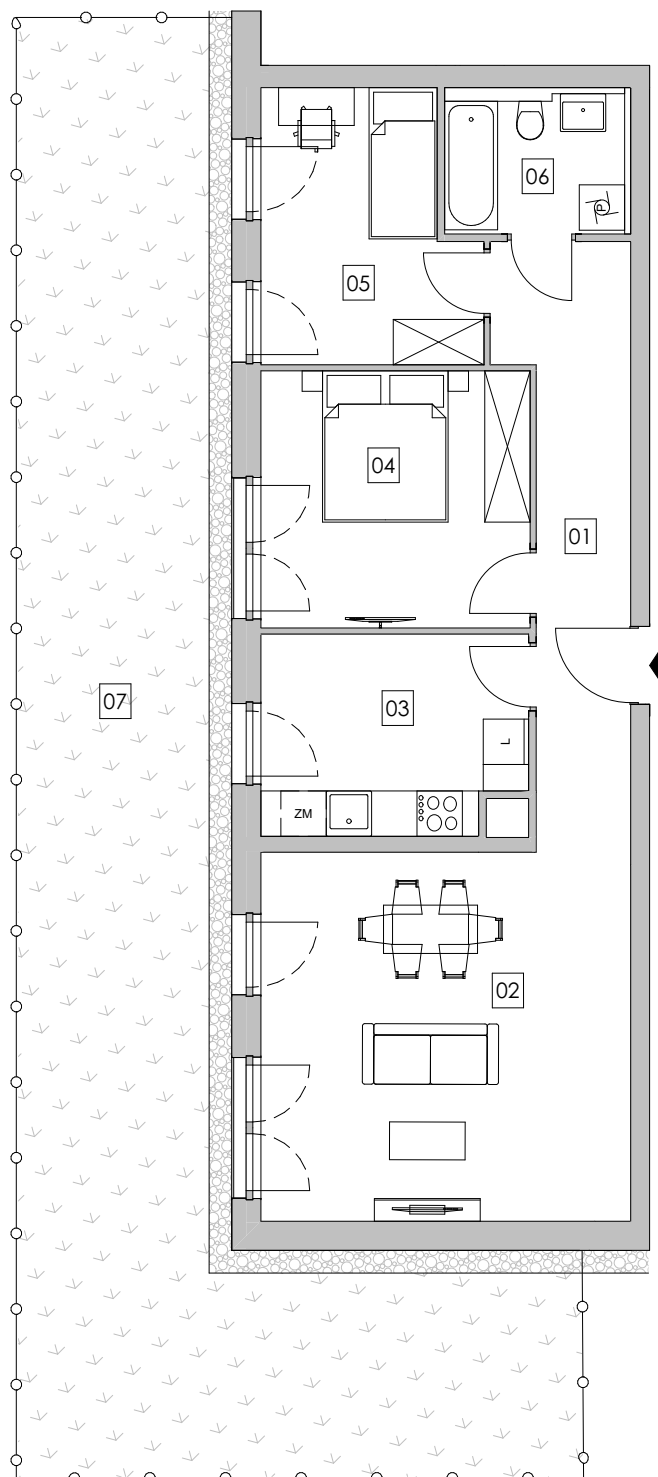

1. Wymiary pomieszczeń, lokalizację przyborów sanitarnych i inne podano na podstawie projektu budowlanego. W toku budowy mogą wystąpić różnice w stosunku do projektu, wynikające ze specyfiki prac budowlanych.
2. Powierzchnia użytkowa jest obliczona w świetle pionowych przegród w stanie wykończonym, na poziomie podłogi, bez uwzględnienia listew przypodłogowych, progów itp.
3. Powierzchnia lokali oraz pomieszczeń określona jest na podstawie rozporządzenia Ministra Rozwoju w sprawie szczegółowego zakresu i formy projektu budowlanego z dnia 11 września 2020 r. oraz przy uwzględnieniu treści Polskiej Normy PN-ISO 9836:2022-07.