



BUDYNEK WIELORODZINNY DWUSEGMENTOWY Z GARAŻAMI PODZIEMNYMI

Kraków, ul. Obozowa
dz. nr 107/1 oraz fragment dz.103/1, obręb 43 Podgórze


www.atalobozowa.pl

e-mail: dokkrakow@atal.pl

Biuro Sprzedaży, 30-701 Kraków, ul. Zabłocie 23/18


NOVA OBOZOWA

ATAL

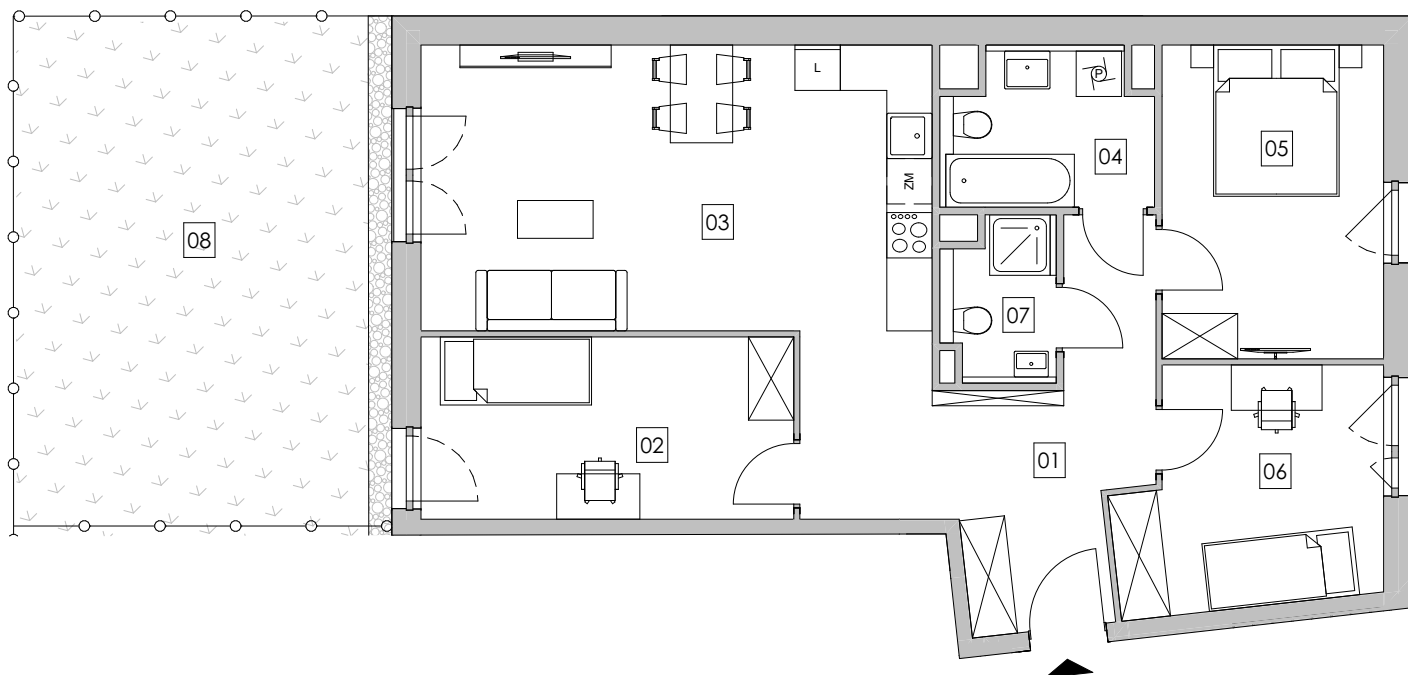

BUDYNEK A	
mieszkanie CZTEROPOKOJOWE	PARTER
MIESZKANIE A4.0.05	[m²]
01 KOMUNIKACJA	13,36
02 POKÓJ 1	11,88
03 POKÓJ Z ANEKSEM KUCHENNYM	26,93
04 ŁAZIENKA	5,41
05 POKÓJ 2	12,16
06 POKÓJ 3	10,33
07 ŁAZIENKA 2	3,00
	83,07 m²
08 OGRÓDEK	~33,00

SEGMENT 2
KLATKA A4

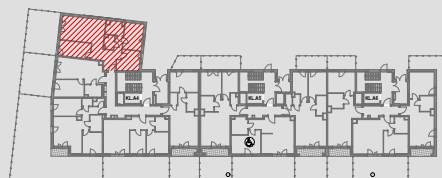

1. Wymiary pomieszczeń, lokalizację przyborów sanitarnych i inne podano na podstawie projektu budowlanego. W toku budowy mogą wystąpić różnice w stosunku do projektu, wynikające ze specyfiki prac budowlanych.
2. Powierzchnia użytkowa jest obliczona w świetle pionowych przegród w stanie wykończonym, na poziomie podłogi, bez uwzględnienia listew przypodłogowych, progów itp.
3. Powierzchnia lokali oraz pomieszczeń określona jest na podstawie rozporządzenia Ministra Rozwoju w sprawie szczegółowego zakresu i formy projektu budowlanego z dnia 11 września 2020 r. oraz przy uwzględnieniu treści Polskiej Normy PN-ISO 9836:2022-07.