



BUDYNEK WIELORODZINNY DWUSEGMENTOWY Z GARAŻAMI PODZIEMNYMI

Kraków, ul. Obozowa
dz. nr 107/1 oraz fragment dz.103/1, obręb 43 Podgórze

www.atalobozowa.pl

e-mail: dokkrakow@atal.pl

Biuro Sprzedaży, 30-701 Kraków, ul. Zabłocie 23/18

NOVA OBOZOWA

ATAL

SEGMENT 2 KLATKA A4

BUDYNEK A



mieszkanie DWUPOKOJOWE

PARTER

MIESZKANIE A4.0.01

[m²]

01	KOMUNIKACJA	6,72
02	GARDEROBA	2,20
03	POKÓJ	13,78
04	ŁAZIENKA	4,93
05	POKÓJ Z ANEKSEM KUCHENNYM	22,74
		50,37 m²
06	OGRÓDEK	~ 18,57
07	OGRÓDEK	~ 8,79
08	TARAS	4,59

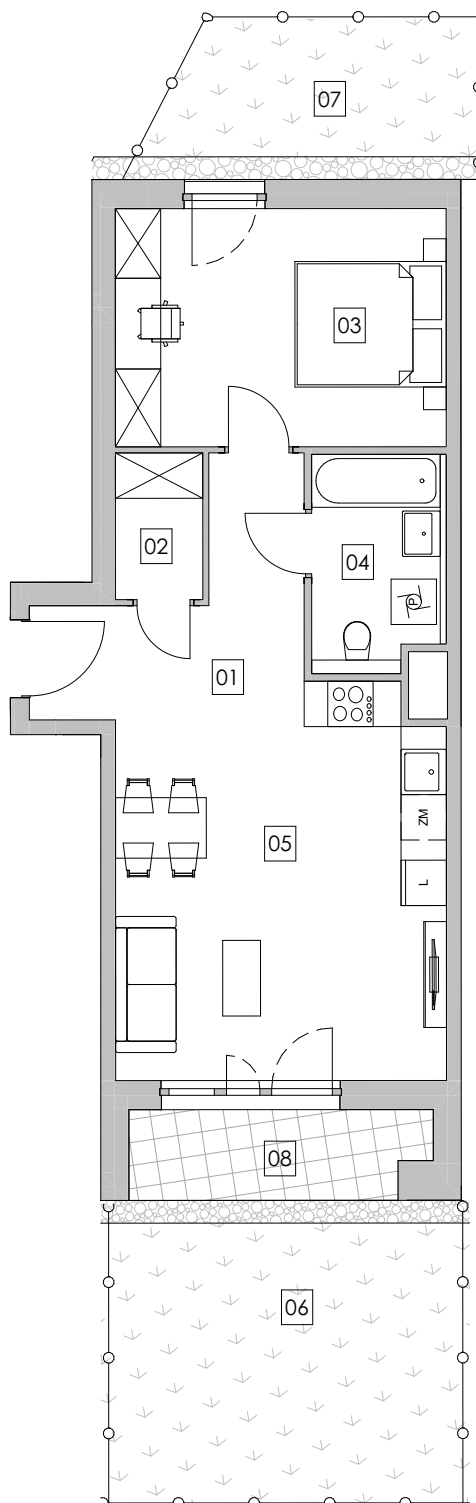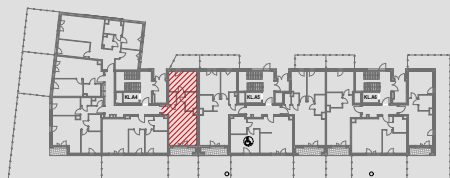

1. Wymiary pomieszczeń, lokalizację przyborów sanitarnych i inne podano na podstawie projektu budowlanego. W toku budowy mogą wystąpić różnice w stosunku do projektu, wynikające ze specyfiki prac budowlanych.

2. Powierzchnia użytkowa jest obliczona w świetle pionowych przegród w stanie wykończonym, na poziomie podłogi, bez uwzględnienia listew przypodłogowych, progów itp.

3. Powierzchnia lokali oraz pomieszczeń określona jest na podstawie rozporządzenia Ministra Rozwoju w sprawie szczegółowego zakresu i formy projektu budowlanego z dnia 11 września 2020 r. oraz przy uwzględnieniu treści Polskiej Normy PN-ISO 9836:2022-07.