



BUDYNEK WIELORODZINNY DWUSEGMENTOWY Z GARAŻAMI PODZIEMNYMI

Kraków, ul. Obozowa
dz. nr 107/1 oraz fragment dz.103/1, obręb 43 Podgórze

www.atalobozowa.pl

e-mail: dokkrakow@atal.pl

Biuro Sprzedaży, 30-701 Kraków, ul. Zabłocie 23/18

NOVA OBOZOWA

ATAL

SEGMENT 2 KLATKA A6

BUDYNEK A



mieszkanie DWUPOKOJOWE

PARTER

MIESZKANIE A6.0.60

[m²]

01	KOMUNIKACJA	5,89
02	POKÓJ Z ANEKSEM KUCHENNYM	21,04
03	ŁAZIENKA	5,34
04	POKÓJ	14,28
		46,55 m²
05	OGRÓDEK	~ 15,83
06	OGRÓDEK	~ 9,46
07	TARAS	4,01

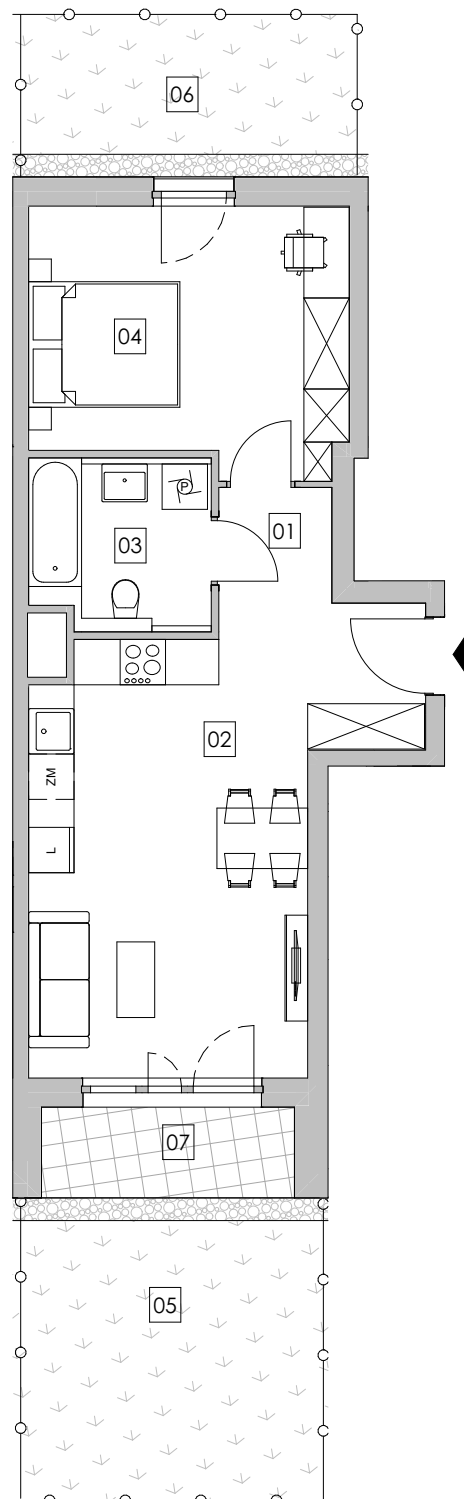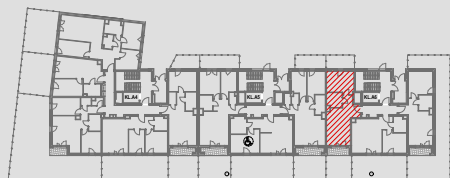

1. Wymiary pomieszczeń, lokalizację przyborów sanitarnych i inne podano na podstawie projektu budowlanego. W toku budowy mogą wystąpić różnice w stosunku do projektu, wynikające ze specyfiki prac budowlanych.

2. Powierzchnia użytkowa jest obliczona w świetle pionowych przegród w stanie wykończonym, na poziomie podłogi, bez uwzględnienia listew przypodłogowych, progów itp.

3. Powierzchnia lokali oraz pomieszczeń określona jest na podstawie rozporządzenia Ministra Rozwoju w sprawie szczegółowego zakresu i formy projektu budowlanego z dnia 11 września 2020 r. oraz przy uwzględnieniu treści Polskiej Normy PN-ISO 9836:2022-07.