



BUDYNEK WIELORODZINNY WRAZ Z LOKALAMI USŁUGOWYMI

Szczecin, ul. św. Floriana 1, 3, 5

dz. ewid.- 8/6, identyfikator działki - 326201_1.1086.8/6, obręb ew.- Śródmieście 86, jednostka ew.- 326201_1, (powiat Szczecin)

www.atalfloriana.pl


e-mail: dokszczecin@atal.pl

telefon: 91 443 69 79

Biuro Sprzedaży:

Lastadia Office, ul. Zbożowa 4, 70-653 Szczecin, sekcja A, piętro 1

FLORIANA
ATAL

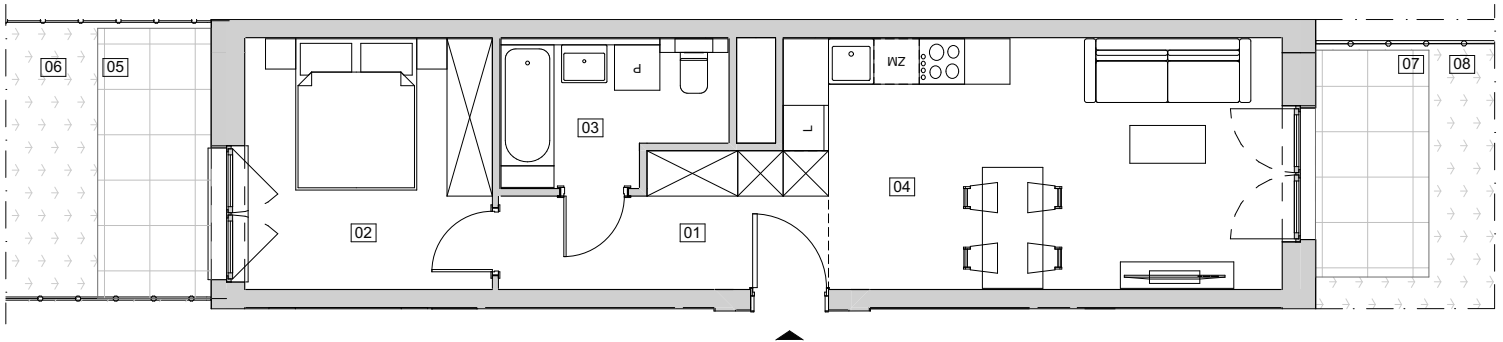


KLATKA A2

Mieszkanie dwupokojowe

PARTER

MIESZKANIE A2.0.95		[m ²]
01	PRZEDPOKÓJ	6,8
02	POKÓJ	10,8
03	ŁAZIENKA	5,2
04	POKÓJ Z ANEKSEM KUCHENNYM	20,6
		43,4 m²
05	TARAS 1	5,4
06	OGRÓDEK 1	11,4
07	TARAS 2	4,5
08	OGRÓDEK 2	28,1

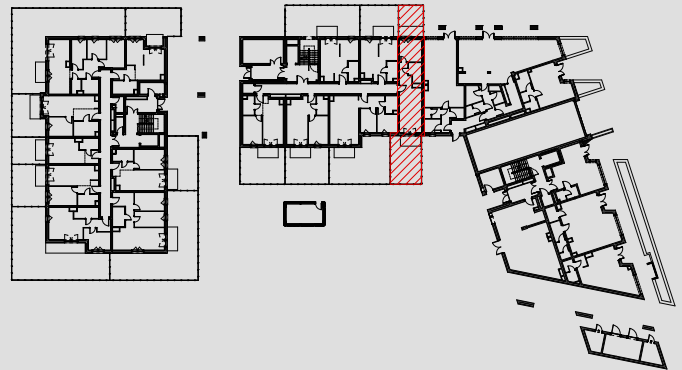

1. Wymiary pomieszczeń, lokalizację przyborów sanitarnych i inne podano na podstawie projektu budowlanego. W toku budowy mogą wystąpić różnice w stosunku do projektu, wynikające ze specyfiki prac budowlanych.
2. Powierzchnia użytkowa jest obliczona w świetle pionowych przegród w stanie wykończonym, na poziomie podłogi, bez uwzględnienia listew przypodłogowych, progów itp.
3. Powierzchnia lokali oraz pomieszczeń określona jest na podstawie rozporządzenia Ministra Rozwoju w sprawie szczegółowego zakresu i formy projektu budowlanego z dnia 11 września 2020 r. oraz przy uwzględnieniu treści Polskiej Normy PN-ISO 9836:2022-07.