



BUDYNEK WIELORODZINNY WRAZ Z LOKALAMI USŁUGOWYMI

Szczecin, ul. św. Floriana 1, 3, 5

dz. ewid. - 8/6, identyfikator działki - 326201_1.1086.8/6, obręb ew. - Śródmieście 86, jednostka ew. - 326201_1, (powiat Szczecin)

www.atalfloriana.pl


e-mail: dokszczecin@atal.pl

telefon: 91 443 69 79

Biuro Sprzedaży:

Lastadia Office, ul. Zbożowa 4, 70-653 Szczecin, sekcja A, piętro 1

FLORIANA
ATAL

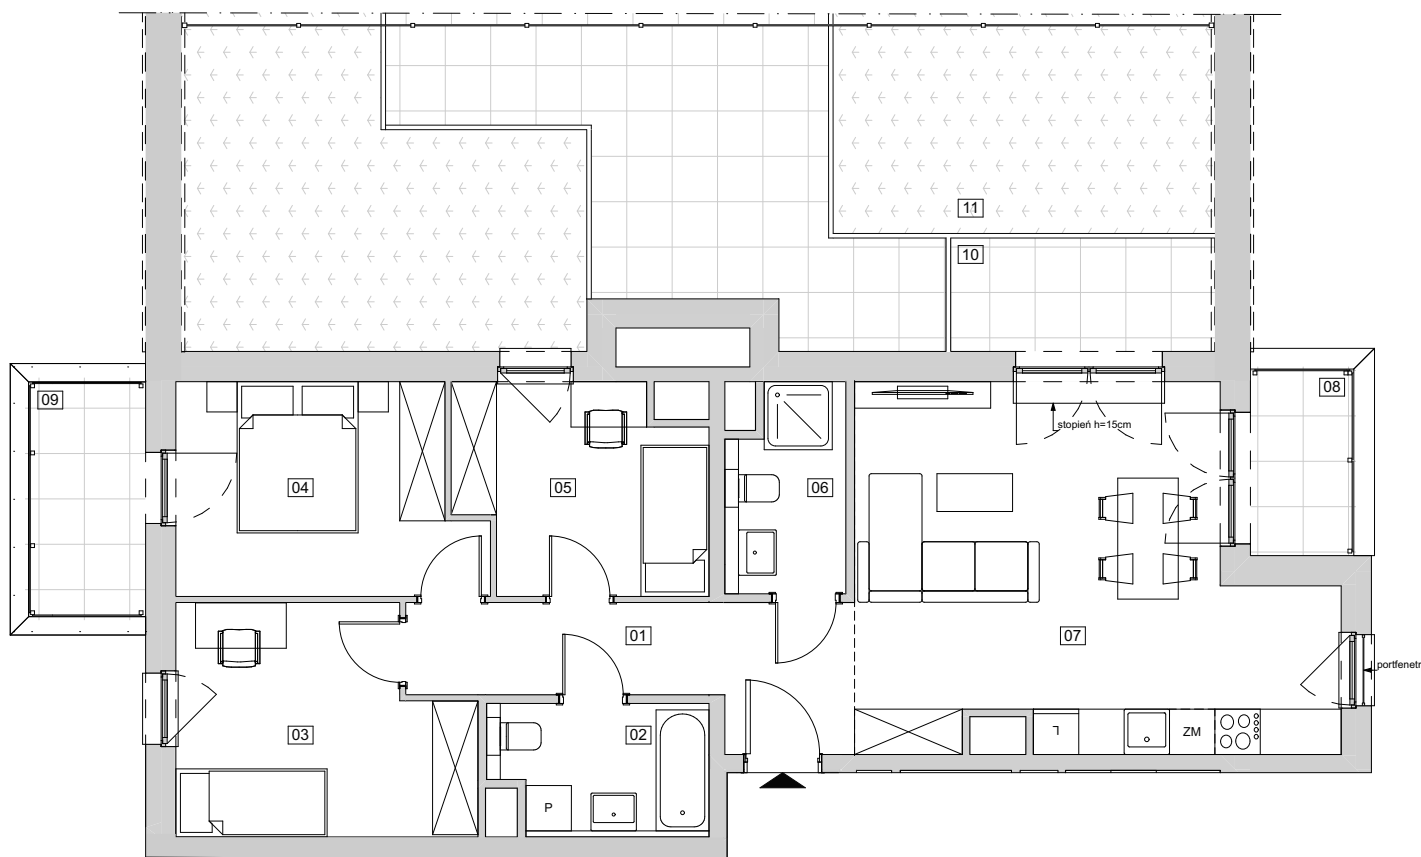

KLATKA A1


Mieszkanie czteropokojowe

PIĘTRO 6

MIESZKANIE A1.6.70

[m²]

01	PRZEDPOKÓJ	8,6
02	ŁAZIENKA 1	4,8
03	POKÓJ 1	11,0
04	POKÓJ 2	10,7
05	POKÓJ 3	8,5
06	ŁAZIENKA 2	4,1
07	POKÓJ Z ANEKSEM KUCHENNYM	26,8
		74,5 m²
08	LOGGIA	3,5
09	BALKON	5,1
10	TARAS	23,5
11	OGRÓDEK	33,5

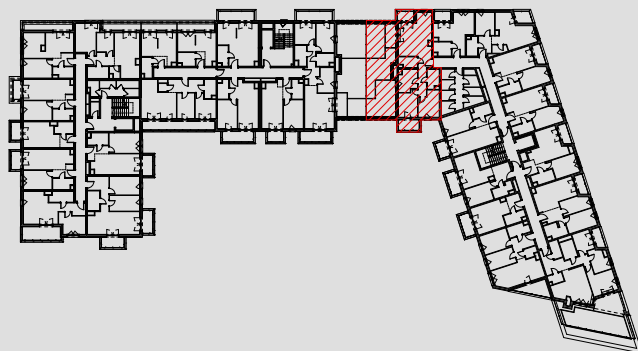

1. Wymiary pomieszczeń, lokalizację przyrządów sanitarnych i inne podano na podstawie projektu budowlanego. W toku budowy mogą wystąpić różnice w stosunku do projektu, wynikające ze specyfiki prac budowlanych.
2. Powierzchnia użytkowa jest obliczona w świetle pionowych przegród w stanie wykończonym, na poziomie podłogi, bez uwzględnienia listew przypodłogowych, progów itp.
3. Powierzchnia lokali oraz pomieszczeń określona jest na podstawie rozporządzenia Ministra Rozwoju w sprawie szczegółowego zakresu i formy projektu budowlanego z dnia 11 września 2020 r. oraz przy uwzględnieniu treści Polskiej Normy PN-ISO 9836:2022-07.