



BUDYNEK MIESZKALNY WIELORODZINNY C

ul. Telefoniczna 21, Łódź 91-728

dz. nr : 58/1, obręb: S-03

www.atalaura.pl

e-mail: doklodz@atal.pl

telefon: (+48) 42 632 23 43; (+48) 42 632 90 57


ATAL S.A. Biuro Sprzedaży Mieszkań, 91-002 Łódź, ul. Drewnowska 43a, lok. LB1



C-5-122

PIĘTRO 5



1	KOMUNIKACJA	11.52 m ²
2	ŁAZIENKA 1	2.49 m ²
3	POKÓJ DZIENNY Z ANEKSEM KUCHENNYM	29.90 m ²
4	SYPIALNIA	9.24 m ²
5	SYPIALNIA	9.45 m ²
6	SYPIALNIA	11.54 m ²
7	ŁAZIENKA 2	5.59 m ²
Powierzchnia ścian działowych możliwych do demontażu / wyburzenia		2.79 m ²
MAKSYMALNA POWIERZCHNIA		82.52 m²
8	BALKON	8.44 m ²
9	BALKON	4.47 m ²

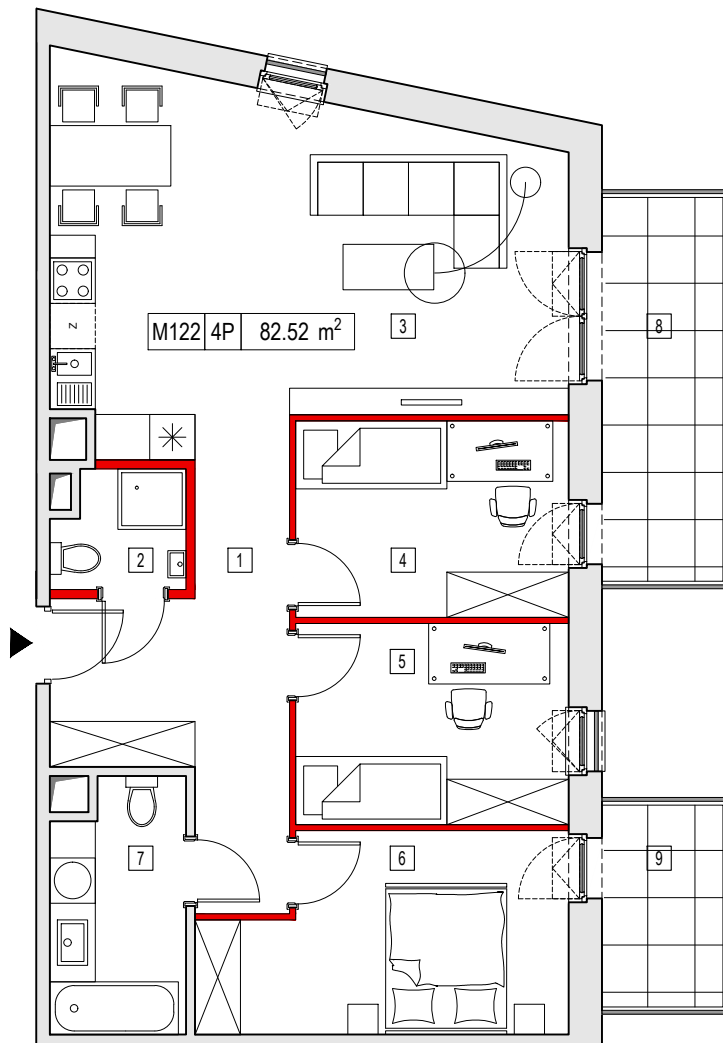

A

B

C

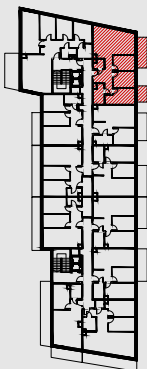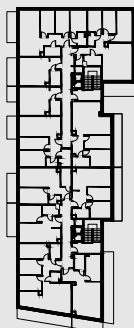

skala 1:100

1. Wymiary pomieszczeń, lokalizację przyborów sanitarnych i inne podano na podstawie projektu budowlanego. W toku budowy mogą wystąpić różnice w stosunku do stanu wynikającego z projektu, wynikające ze specyfiki prac budowlanych.
2. Powierzchnia jest obliczona w świetle pionowych przegród w stanie wykończonym, przy uwzględnieniu tynków i okładzin o grubości 1,5cm, na poziomie podłogi bez uwzględnienia listew przypodłogowych, progów itp. Wymiary są podane w stanie bez wykończenia.
3. Powierzchnia lokali oraz pomieszczeń określona jest na podstawie rozporządzenia Ministra Transportu, Budownictwa i Gospodarki Morskiej z dnia 25.04.2012 r. w sprawie szczegółowego zakresu i formy projektu budowlanego oraz przy uwzględnieniu treści Polskiej Normy PN-ISO 9836:1997. Powierzchnia uwzględnia powierzchnię zajmowaną przez elementy nadające się do demontażu i rozbiórki (rury, kanały i ścianki działowe), nie uwzględnia natomiast powierzchni otworów na drzwi i okna oraz nisze w elementach zamykających.